


Схема предполагаемых к использованию земель или части земельного участка
 Объект: «Строительство ВКЛ-6 кв от ТП-5 (ООО "ЦЭС" до ТП-561 (ООО "Синтез")»
 Местоположение: Пермский край, г. Березники, номер кадастрового квартала (59:03:0200004-23)
 Категория: -
 Площадь земельного участка: 46 м2
 Масштаб 1:500

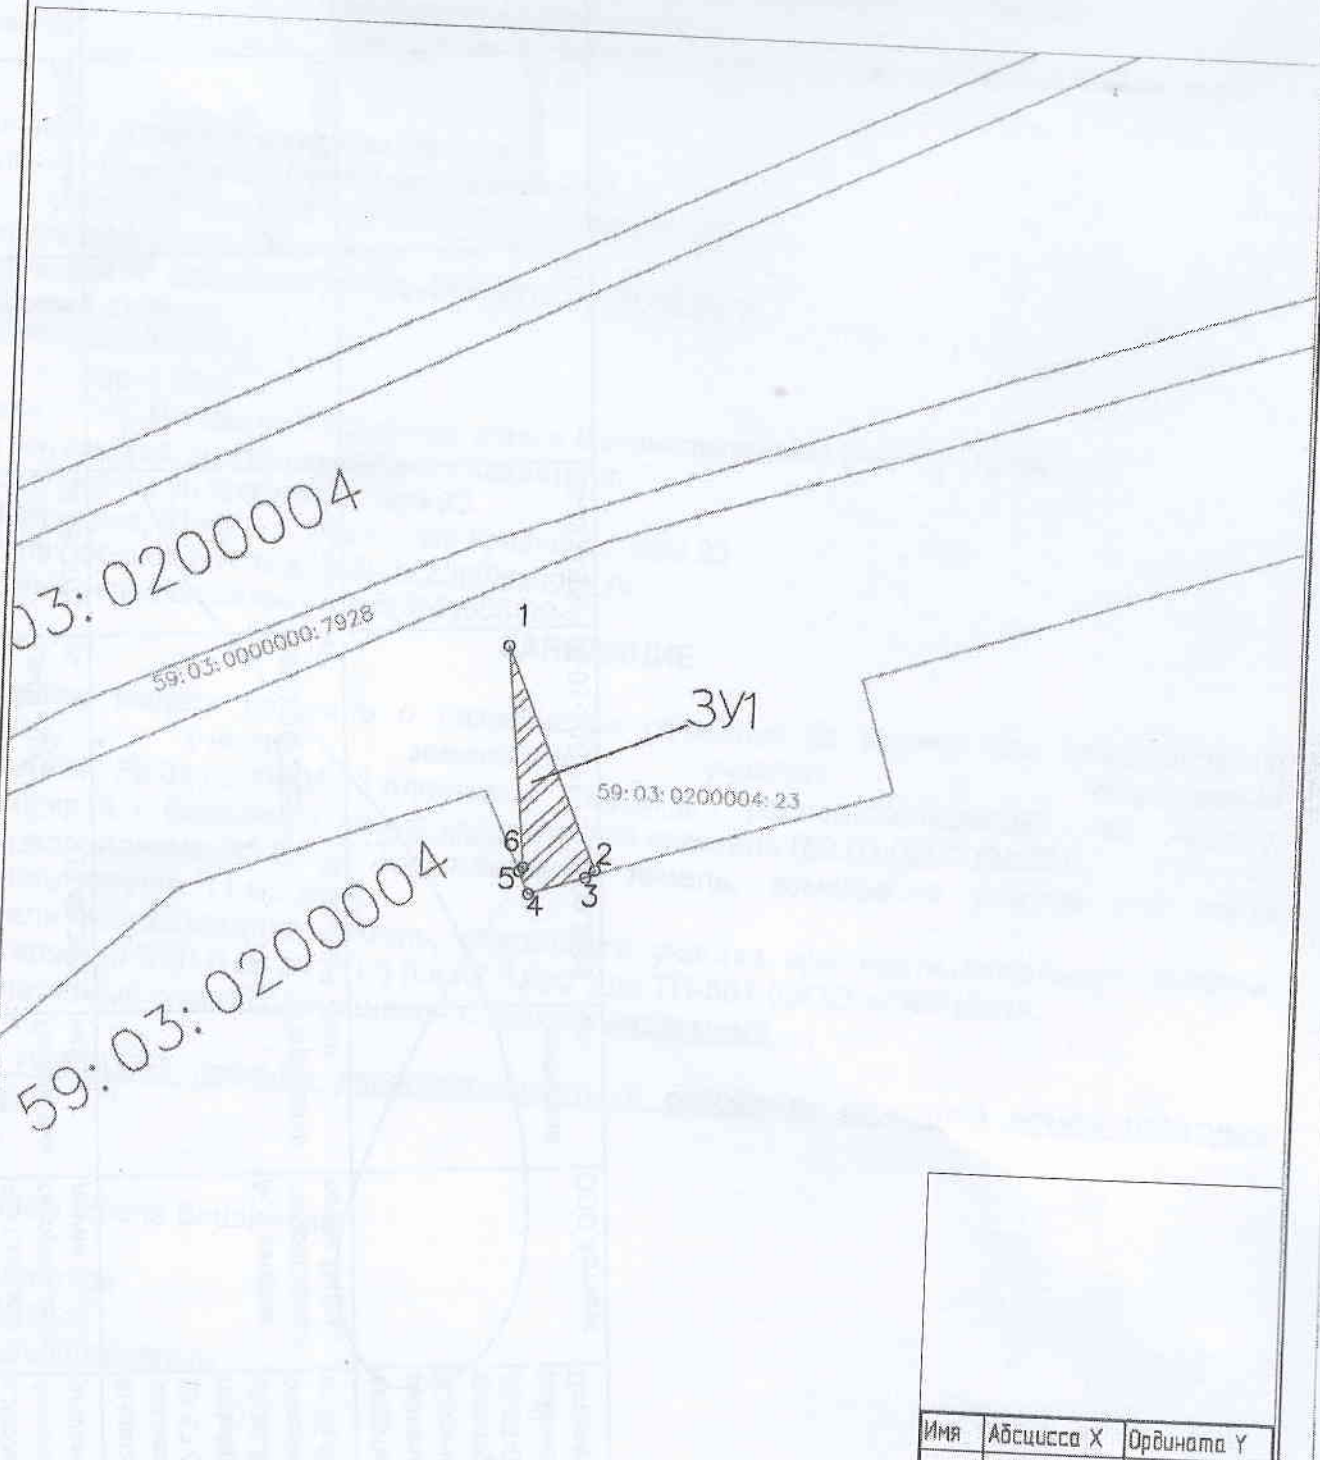

Условные обозначения:
 59:07:4219198 - кадастровый номер кадастрового квартала
 8 - номер учтенного земельного участка
 3У1 - испрашиваемый земельный участок
 н1, 1 - характерная точка границы,
 сведения о которой позволяют
 - граница смежного земельного участка
 - граница земель, предполагаемых к использованию

Заявитель: Минина Е.О.
 по дов от 18.06.19

Имя	Абсцисса X	Ордината Y
1	676 092,60	2 263 872,82
2	676 076,89	2 263 879,48
3	676 076,38	2 263 878,82
4	676 075,06	2 263 874,77
5	676 076,63	2 263 874,06
6	676 076,89	2 263 874,36