

Схема предполагаемых к использованию земель или части земельного участка

Объект: газопровод для транспортировки природного газа под давлением до 0.6 Мпа включительно

Местоположение: Пермский край, Городской округ город Березники, город Березники, ул. Уральских Танкистов, в районе дома 6

Площадь земель или части земельного участка, кв.м.: 92


Категория земель: земли населённых пунктов

Вид разрешенного использования: для строительства газопровода

Обозначение характерных точек границ	Координаты (МСК-59), м	
	X	Y
1	674665,82	2264860,83
2	674686,64	2264867,90
3	674684,84	2264873,12
4	674672,26	2264868,90
5	674673,31	2264865,62
6	674665,14	2264862,87

Описание границ смежных землепользователей:

от т.1 до т.2 земельный участок с кадастровым номером 59:03:0000000:8475
от т.2 до т.4 земли общего пользования
от т.6 до т.1 земельный участок с кадастровым номером 59:03:0400021:3
от т.4 до т.6 земельный участок с кадастровым номером 59:03:0400021:3

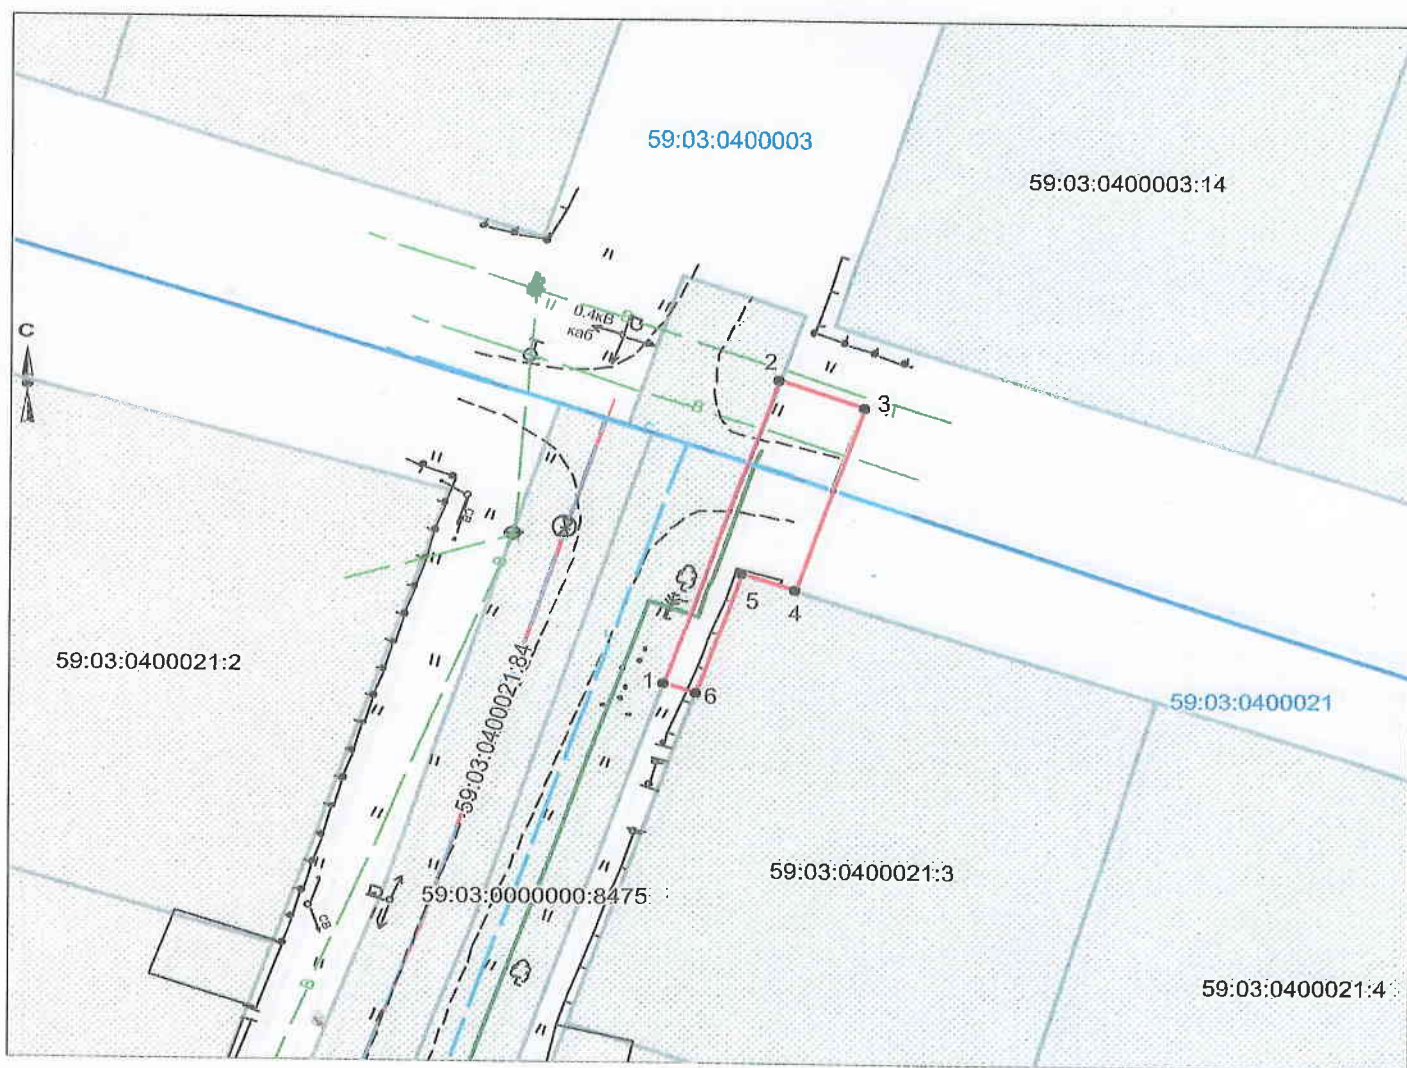

Масштаб 1:500

Условные обозначения:

- граница предполагаемых к использованию земель
- граница учтенных земельных участков
- граница кадастрового квартала
- - - проектируемый газопровод
- - - существующий газопровод
- 59:03:0400046:428 кадастровый номер земельного участка
- 59:03:0400046 номер кадастрового квартала

Заявитель  /Д.А. Лезнев/

Верно