


### Схема предполагаемых к использованию земель или части земельного участка

Объект: газопровод для транспортировки природного газа под давлением до 0,6 МПа включительно.  
 Местоположение: Пермский край, г. Березники (полкложение в районе дома 6 по ул. Уральских Танкистов)  
 Площадь земель или части земельного участка, кв. м.: **2206**

Категория земель: земли населённых пунктов  
 Вид разрешенного использования: для строительства газопровода

Обозначение характерных точек границы	Координаты (МСК-59), м	
	X	Y
1	674688,10	2264863,66
2	674686,64	2264867,90
3	674414,70	2264775,47
4	674394,66	2264763,62
5	674395,45	2264761,22
6	674397,82	2264753,89
7	674433,41	2264774,93
8	674443,85	2264778,31
9	674481,41	2264790,60
10	674496,14	2264793,99
11	674538,21	2264809,98
12	674575,25	2264821,84
13	674611,09	2264834,06
14	674610,76	2264833,04
15	674648,74	2264849,00
16	674677,32	2264858,18
17	674676,69	2264859,80

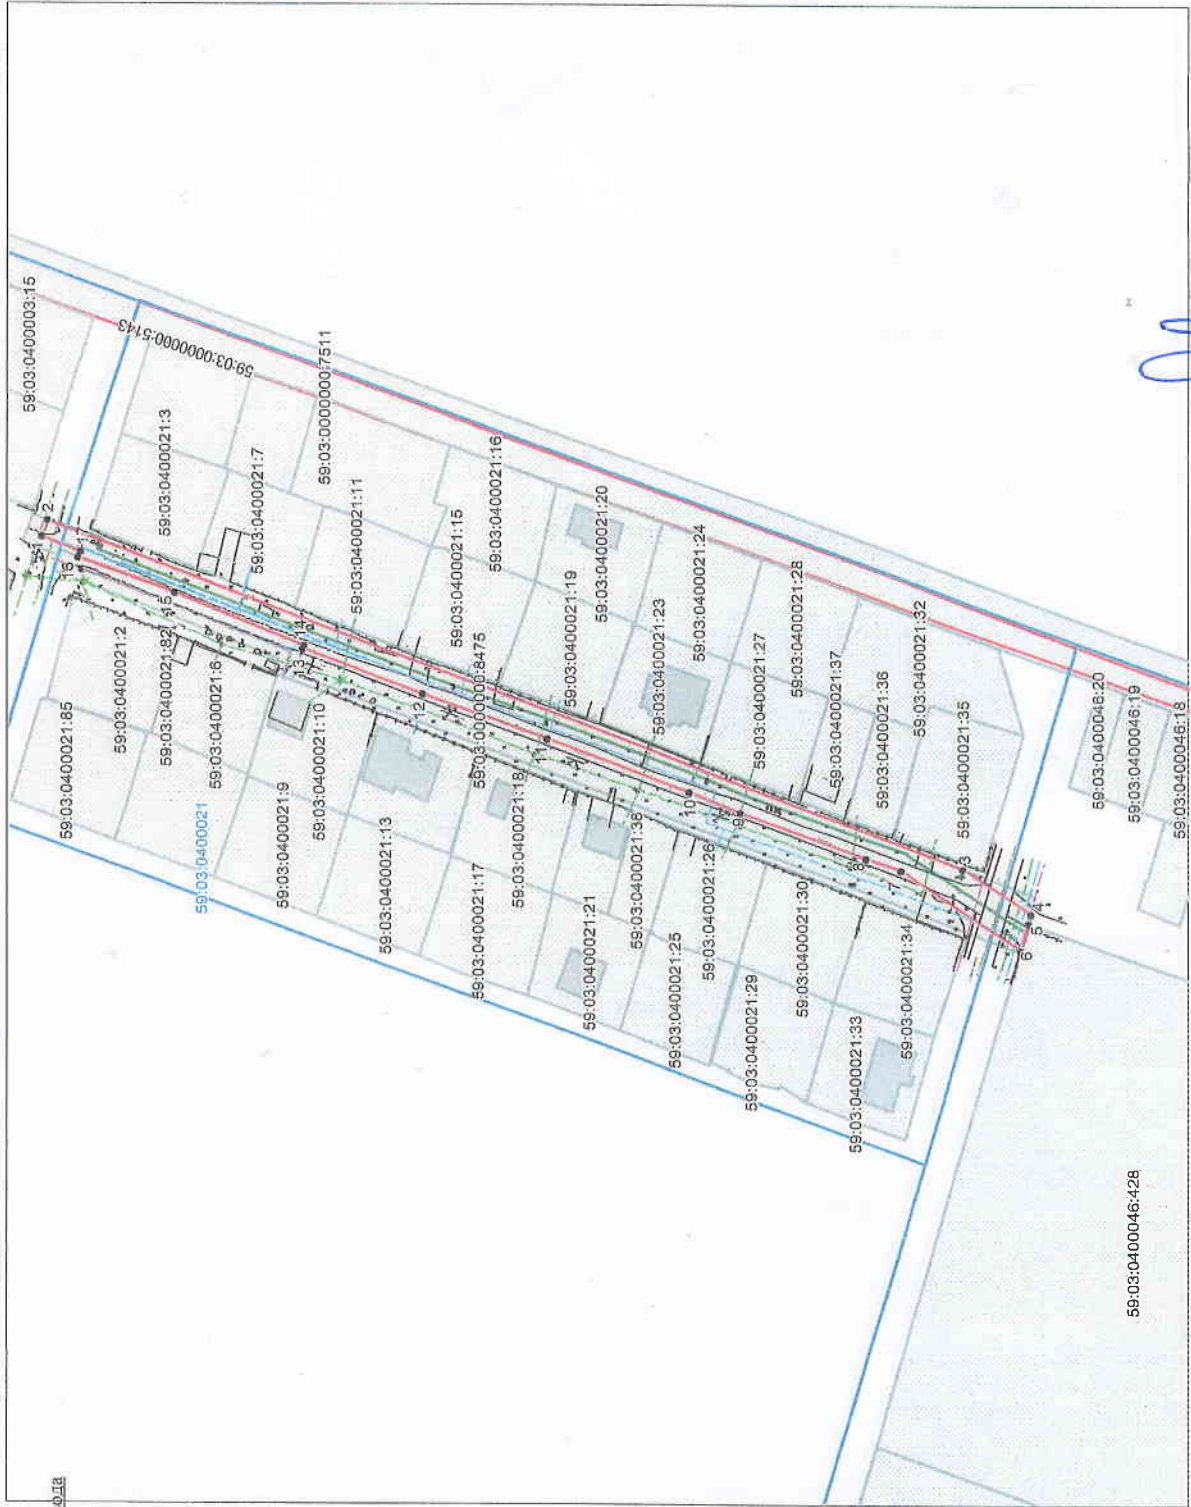

Описание границ смежных землепользователей:

- от т.1 до т.3 земли общего пользования
- от т.4 до т.5 земельный участок с кадастровым номером 59:03:0000000:8475
- от т.6 до т.13 земельный участок с кадастровым номером 59:03:0400021:82
- от т.16 до т.17

- Условные обозначения:**
- граница предполагаемых к использованию земель
  - граница учтенных земельных участков
  - граница кадастрового квартала
  - проектируемый газопровод
- 59:03:0400046:428 кадастровый номер земельного участка  
 59:03:0400046:428 номер кадастрового квартала

Масштаб 1:1500

Заявитель / Д.А. Лежнев

Верно