


# Схема предполагаемых к использованию земель или части земельного участка

Объект: газопровод для транспортировки природного газа под давлением до 0,6 МПа включительно  
 Местоположение: Пермский край, г.о. город Березники, г. Усолье, ул. Максима Горького, в районе д. 89 (подключение в районе дома 86 по ул. Максима Горького)

Площадь земель или части земельного участка, кв.м: 32

Категория земель: земли населенных пунктов

Вид разрешенного использования: для строительства газопровода

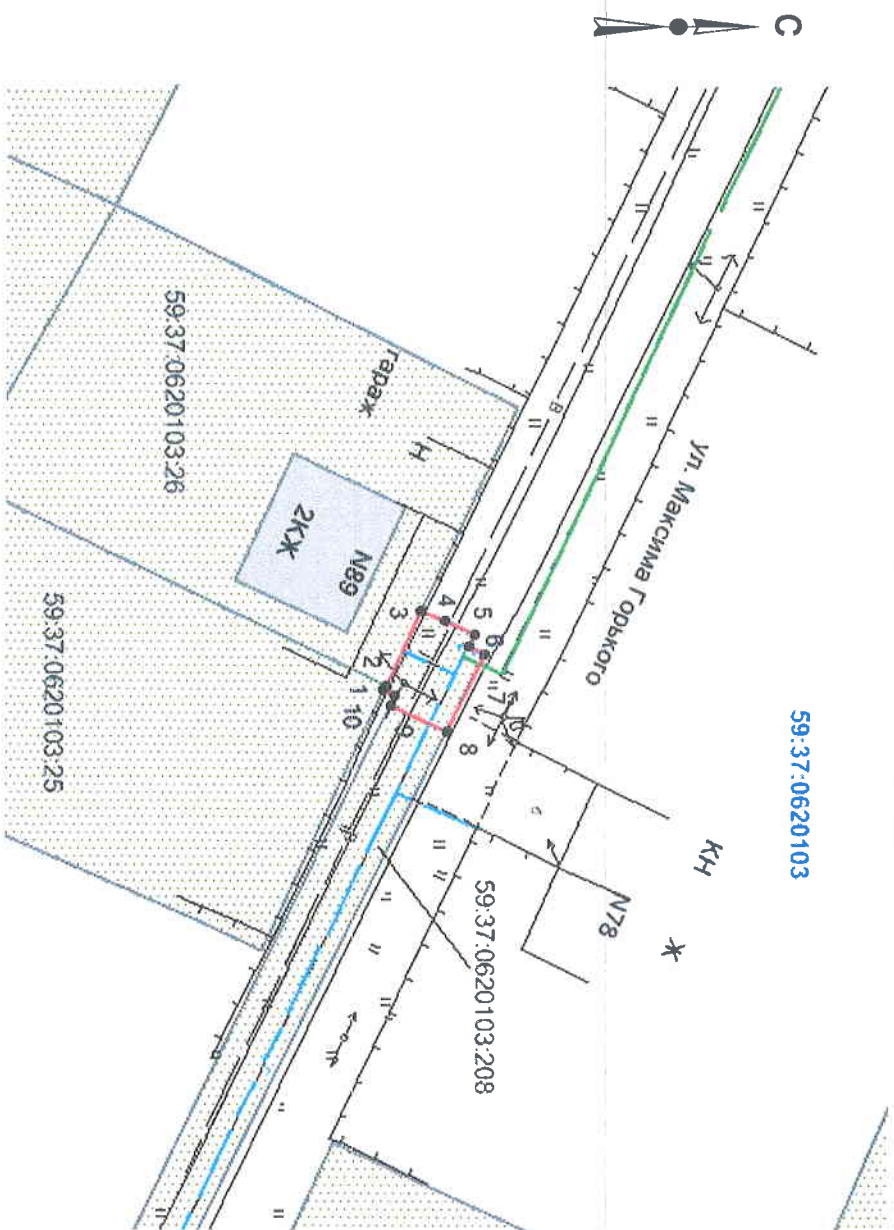

Масштаб 1:500

Обозначение точек границ	Координаты, м (МСК-59)	
	X	Y
1	676085,25	2256747,40
2	676085,43	2256747,02
3	676087,77	2256741,99
4	676089,29	2256742,69
5	676091,32	2256743,63
6	676090,92	2256744,48
7	676091,95	2256744,98
8	676089,42	2256750,09
9	676085,72	2256748,37
10	676086,01	2256747,75

## Условные обозначения:

- - граница предполагаемых к использованию земель;
- - граница учтенных земельных участков;
- - граница кадастрового квартала;
- - проектируемый газопровод;
- - существующий газопровод;
- - обозначение кадастрового квартала;
- 59:37:0620103
- 59:37:0620103:26
- кадастровый номер земельного участка;

## Описание границ смежных землепользователей:

- от т.1 до т.2
- от т.2 до т.3
- от т.3 до т.8, т.9 до т.1
- от т.8 до т.9
- граница участка с кадастровым № 59:37:0620103:25
- граница участка с кадастровым № 59:37:0620103:26
- земли общего пользования
- граница участка с кадастровым № 59:37:0620103:208

Заявитель

И.А.Дырдина

Верно