

# Схема предполагаемых к использованию земель или части земельного участка


Объект: "Газопровод для транспортировки природного газа под давлением до 0,6 МПа включительно"

Местоположение: Пермский край, г. Усолье, ул. Розы Люксембург, в районе дома 34

Площадь земель или части земельного участка, кв.м.: 401

Категория земель: земли населенных пунктов

Вид разрешенного использования: для строительства газопровода

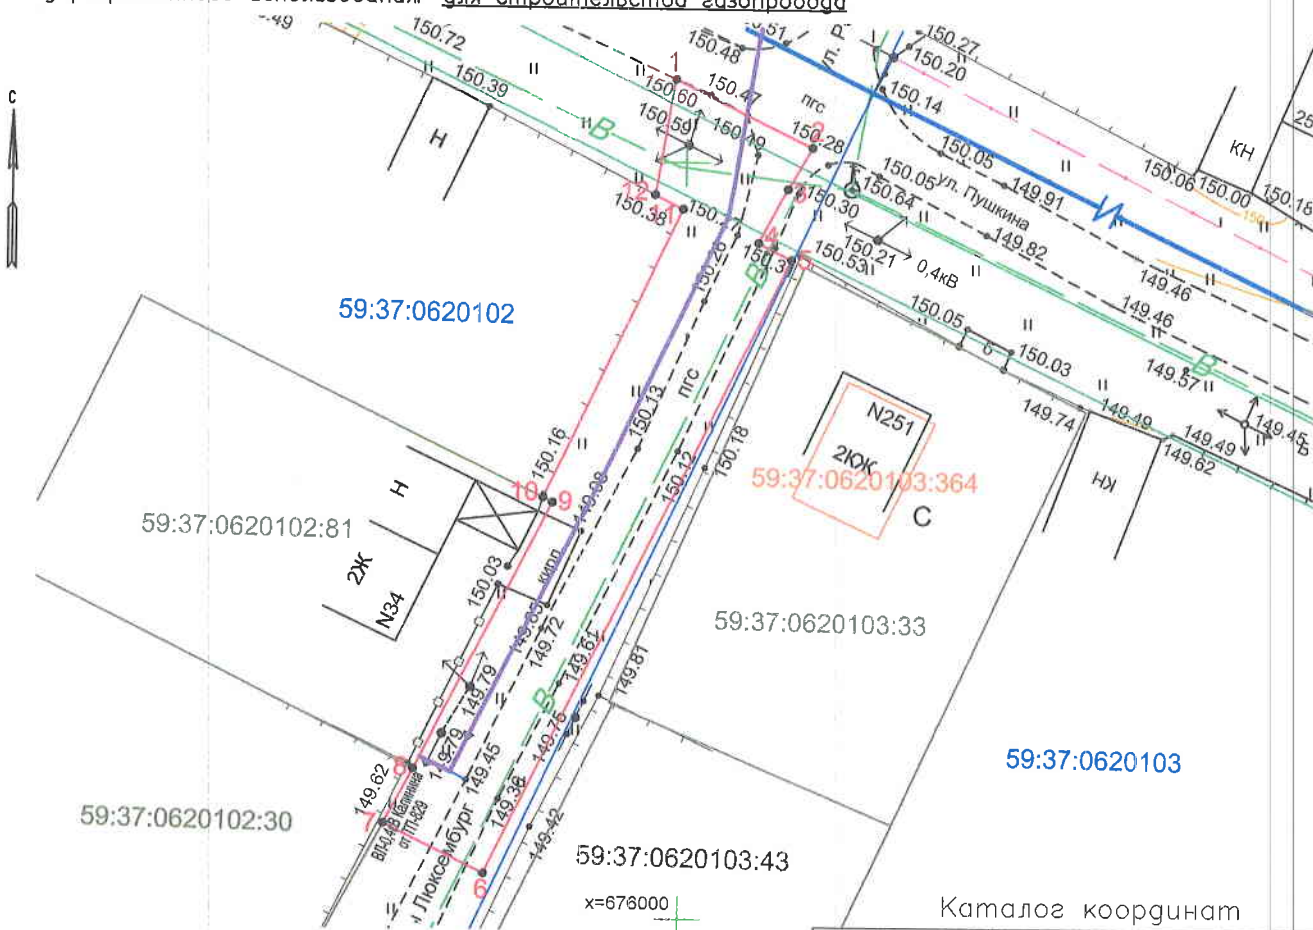

Масштаб 1:500

Каталог координат

Обозначение характерных точек границ	Каталог координат, м (МСК-59)	
	X	Y
1	676055,44	2256649,21
2	676051,05	2256658,29
3	676048,35	2256656,71
4	676044,83	2256654,80
5	676043,73	2256656,99
6	676002,91	2256637,12
7	676006,14	2256630,48
8	676009,76	2256632,43
9	676027,59	2256641,42
10	676027,91	2256640,76
11	676046,98	2256649,78
12	676047,92	2256647,93
1	676055,44	2256649,21

Описание границ смежных землепользователей:

от 1 точки до 7 точки – муниципальная собственность;

от 7 точки до 8 точки – земельный участок с кадастровым номером 59:37:0620102:30;

от 8 точки до 10 точки – земельный участок с кадастровым номером 59:37:0620102:81;

от 10 точки до 1 точки – муниципальная собственность

Условные обозначения:

• 1	Характерная точка границ, сведения о которой позволяют однозначно определить ее на местности
—	Границы земельных участков, установленные (уточненные) при проведении кадастровых работ, отражающиеся в масштабе
—	Проектируемый газопровод
—	Граница земельного участка, сведения о которой содержатся в ЕГРН
59:37:0620103:33	Обозначение кадастрового номера земельного участка
—	Граница кадастрового квартала
59:37:0620103	Обозначение кадастрового квартала
—	Граница объекта капитального строительства
59:37:0620103:304	Обозначение кадастрового номера объекта капитального строительства

Заявитель:

*(Handwritten signature)*

/ А.Д. Ядрина

(подпись, расшифровка подписи)

МП

(для юридических лиц  
и индивидуальных предпринимателей)

Верно