


Схема предполагаемых к использованию земель или части земельного участка

Объект: газопровод для транспортировки природного газа под давлением до 0.6 Мпа включительно
Местоположение: Пермский край, Город Березники г.о., г. Усолье, ул. Пушкина, в районе дома 152
Площадь земель или части земельного участка, кв.м 161
Категория земель: земли населённых пунктов
Вид разрешенного использования: для строительства газопровода

Обозначение характерных точек границ	Координаты (МСК-59), м	
	X	Y
1	675024.33	2257373.28
2	675020.66	2257373.04
3	675020.74	2257371.23
4	675014.34	2257370.98
5	675014.39	2257355.76
6	675024.38	2257355.71

Описание границ смежных землепользователей:

от т.1 до т.4 земельный участок с кадастровым номером 59:37:0620602:5
 от т.4 до т.5 земли общего пользования
 от т.6 до т.1 земельный участок с кадастровым номером 59:37:0620801:4

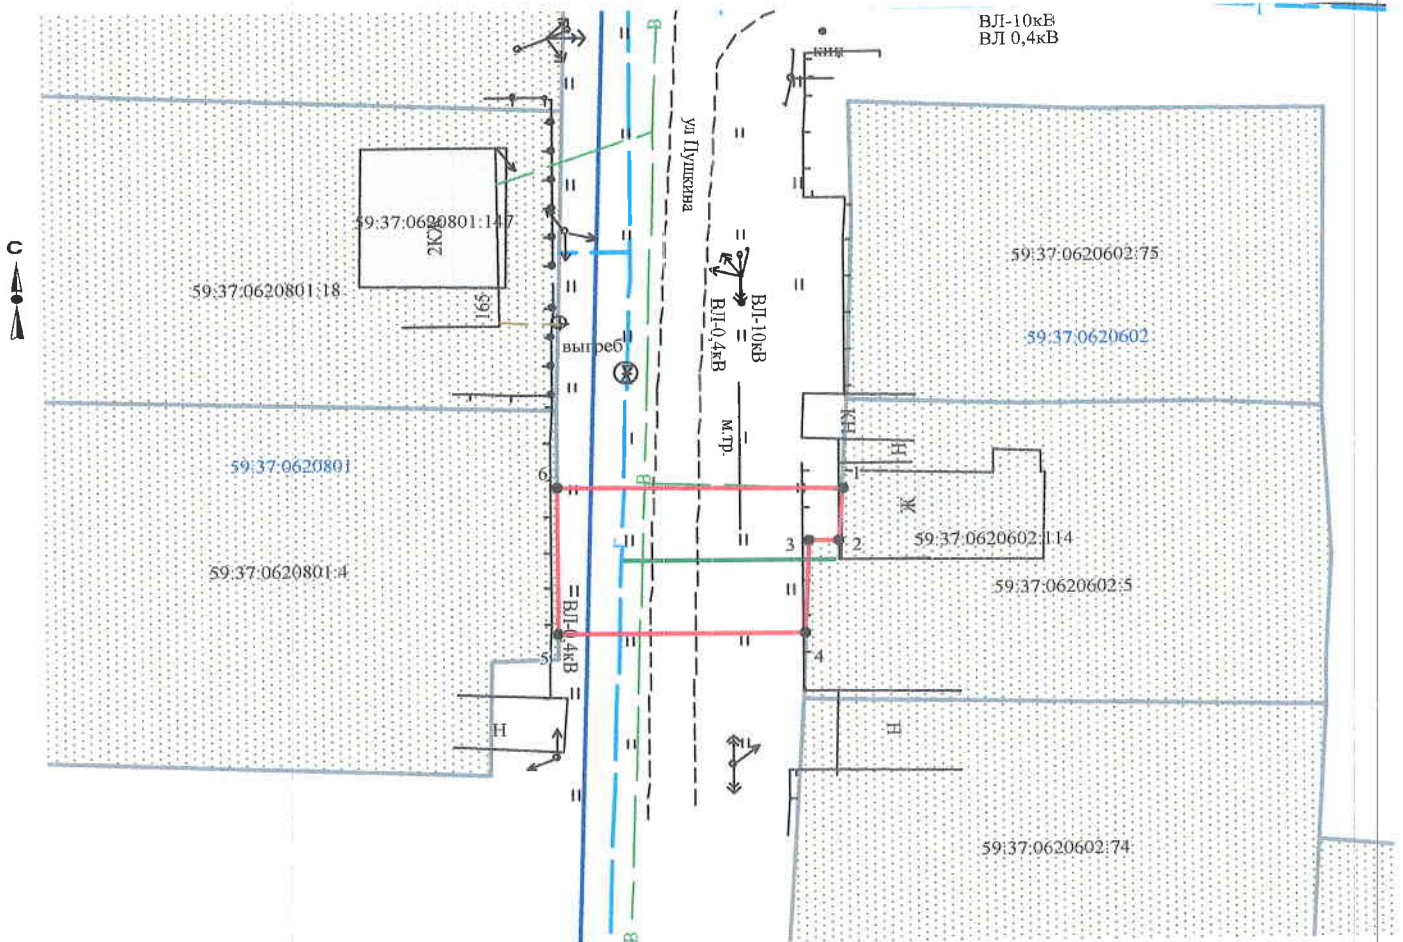

Масштаб 1:500

Заявитель *А.Д. Ядрина* /А.Д. Ядрина/

Верно

Условные обозначения:

- граница предполагаемых к использованию земель
- граница учтенных земельных участков
- граница кадастрового квартала
- проектируемый газопровод
- существующий газопровод

59:37:0620602:5 кадастровый номер земельного участка
 59:37:0620602 номер кадастрового квартала