

# Схема предполагаемых к использованию земель или части земельного участка


Объект: "Газопровод для транспортировки природного газа под давлением до 0,6 МПа включительно"

Местоположение: Пермский край, г. Усолье, ул. Бабинова, в районе дома 27

Площадь земель или части земельного участка, кв.м.: 476

Категория земель: земли населенных пунктов

Вид разрешенного использования: для строительства газопровода

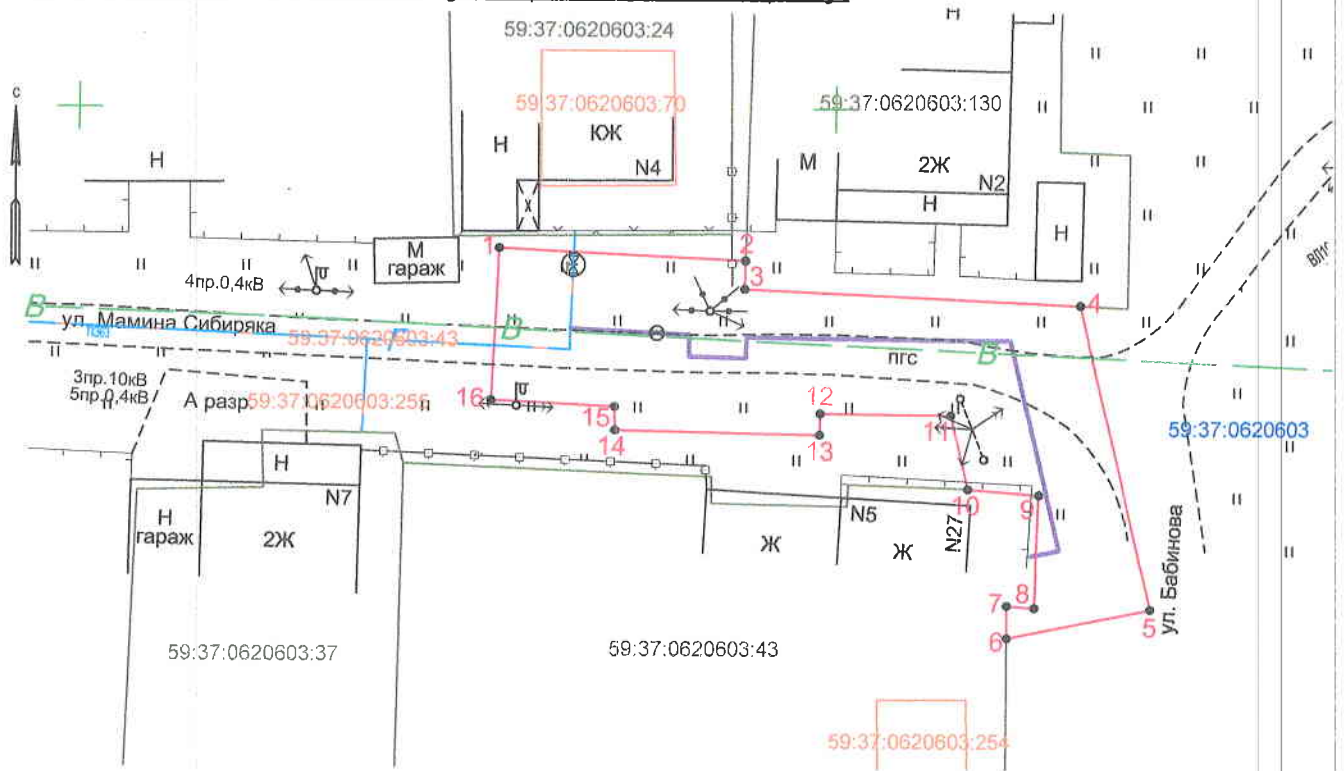

Масштаб 1:500

## Каталог координат


Обозначение характерных точек границ	Каталог координат, м (МСК-59)	
	X	Y
1	675040,89	2258027,75
2	675040,13	2258044,04
3	675038,28	2258043,98
4	675037,24	2258066,20
5	675017,12	2258070,92
6	675015,22	2258061,41
7	675017,36	2258061,41
8	675017,22	2258063,23
9	675024,69	2258063,51
10	675025,07	2258058,78
11	675029,97	2258057,63
12	675030,07	2258049,00
13	675028,67	2258048,97
14	675028,93	2258035,44
15	675030,51	2258035,51
16	675030,91	2258027,24
1	675040,89	2258027,75

### Описание границ смежных землепользователей:

- от 1 точки до 2 точки – муниципальная собственность;
- от 2 точки до 4 точки – земельный участок с кадастровым номером 59:37:0620603:130;
- от 4 точки до 6 точки – муниципальная собственность;
- от 6 точки до 10 точки – земельный участок с кадастровым номером 59:37:0620603:43;
- от 10 точки до 1 точки – муниципальная собственность

### Условные обозначения:

• 1	Характерная точка границ, сведения о которой позволяют однозначно определить ее на местности
—	Границы земельных участков, установленные (уточненные) при проведении кадастровых работ, отражающиеся в масштабе
—	Проектируемый газопровод
—	Граница земельного участка, сведения о которой содержатся в ЕГРН
59:37:0620603:43	Обозначение кадастрового номера земельного участка
—	Граница кадастрового квартала
59:37:0620603	Обозначение кадастрового квартала
—	Граница объекта капитального строительства
59:37:0620603:254	Обозначение кадастрового номера объекта капитального строительства

Заявитель:   
/ А.Д. Ядрина  
(подпись, расшифровка подписи)

МП  
(для юридических лиц  
и индивидуальных предпринимателей)

Верно