


Схема предполагаемых к использованию земель или части земельного участка

Объект: газопровод для транспортировки природного газа под давлением до 0,6 МПа включительно
 Местоположение: Пермский край, городской округ г. Березники, п. Орел, ул. М. Горького, у дома 106
 Площадь земель или части земельного участка, кв.м: 675

Категория земель: земли населенных пунктов

Вид разрешенного использования: для строительства газопровода

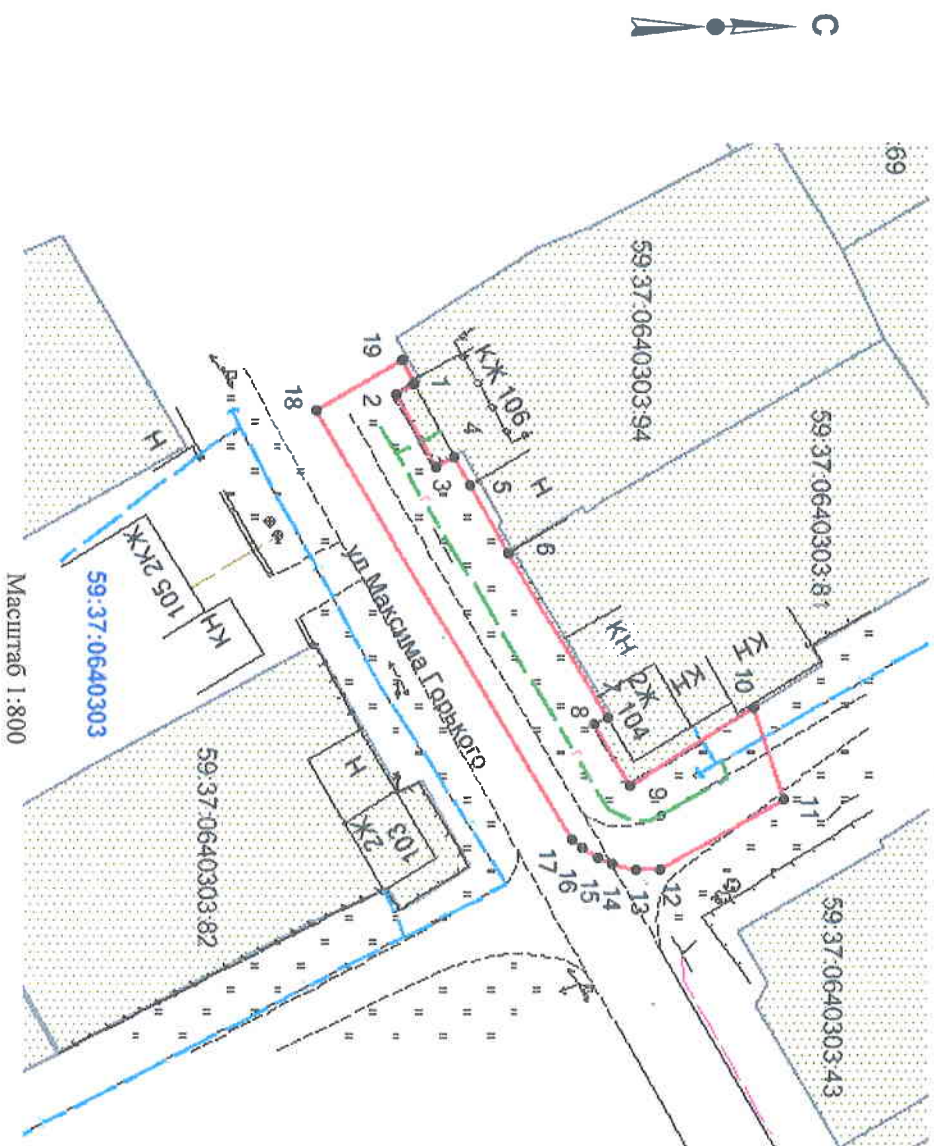

Описание границ смежных землепользователей:

- от т.1 до т.4 - граница участка с кадастровым № 59:37:0640303:94
- от т.4 до т.7, т.10 до т.1 - земли общего пользования
- от т.7 до т.10 - граница участка с кадастровым № 59:37:0640303:81

Масштаб 1:800

Обозначение	Координаты, м (МСК-59)	
	Х	У
1	665607,29	2251396,12
2	665605,26	2251397,29
3	665609,61	2251404,78
4	665611,43	2251403,74
5	665613,07	2251406,73
6	665617,10	2251413,91
7	665627,73	2251431,46
8	665626,25	2251432,24
9	665630,01	2251438,72
10	665643,10	2251430,54
11	665646,45	2251440,19
12	665633,33	2251447,63
13	665630,74	2251447,52
14	665628,25	2251446,97
15	665626,77	2251446,35
16	665625,01	2251445,28
17	665623,97	2251444,49
18	665596,83	2251398,93
19	665605,90	2251393,67

Условные обозначения:

- - граница предполагаемых к использованию земель;
- - граница учтенных земельных участков;
- - граница кадастрового квартала;
- - проектируемый газопровод;
- - существующий газопровод;
- - обозначение кадастрового квартала;
- - кадастровый номер земельного участка;

Заявитель

/А.Д. Юдин/

Верно