

Схема предполагаемых к использованию земель или части земельного участка

Объект: газопровод для транспортировки природного газа под давлением до 0.6 Мпа включительно

Местоположение: Пермский край, г.о. город Березники, п.Орел, ул. Максима Горького, в районе дома 94

Площадь земель или части земельного участка, кв.м.: **229**

Категория земель: земли населённых пунктов


Вид разрешенного использования: для строительства газопровода



Обозначение характерных точек границ	Координаты (МСК-59), м	
	X	Y
1	665695,55	2251548,20
2	665697,80	2251552,15
3	665698,59	2251552,73
4	665701,11	2251557,12
5	665695,35	2251558,58
6	665680,68	2251567,61
7	665675,80	2251558,85
8	665691,39	2251549,28

Описание границ смежных землепользователей:

- от т.1 до т.4 земельный участок с кадастровым номером 59:37:0640303:95
- от т.4 до т.6 земли общего пользования
- от т.7 до т.1
- от т.6 до т.7 земельный участок с кадастровым номером 59:37:0640303:55

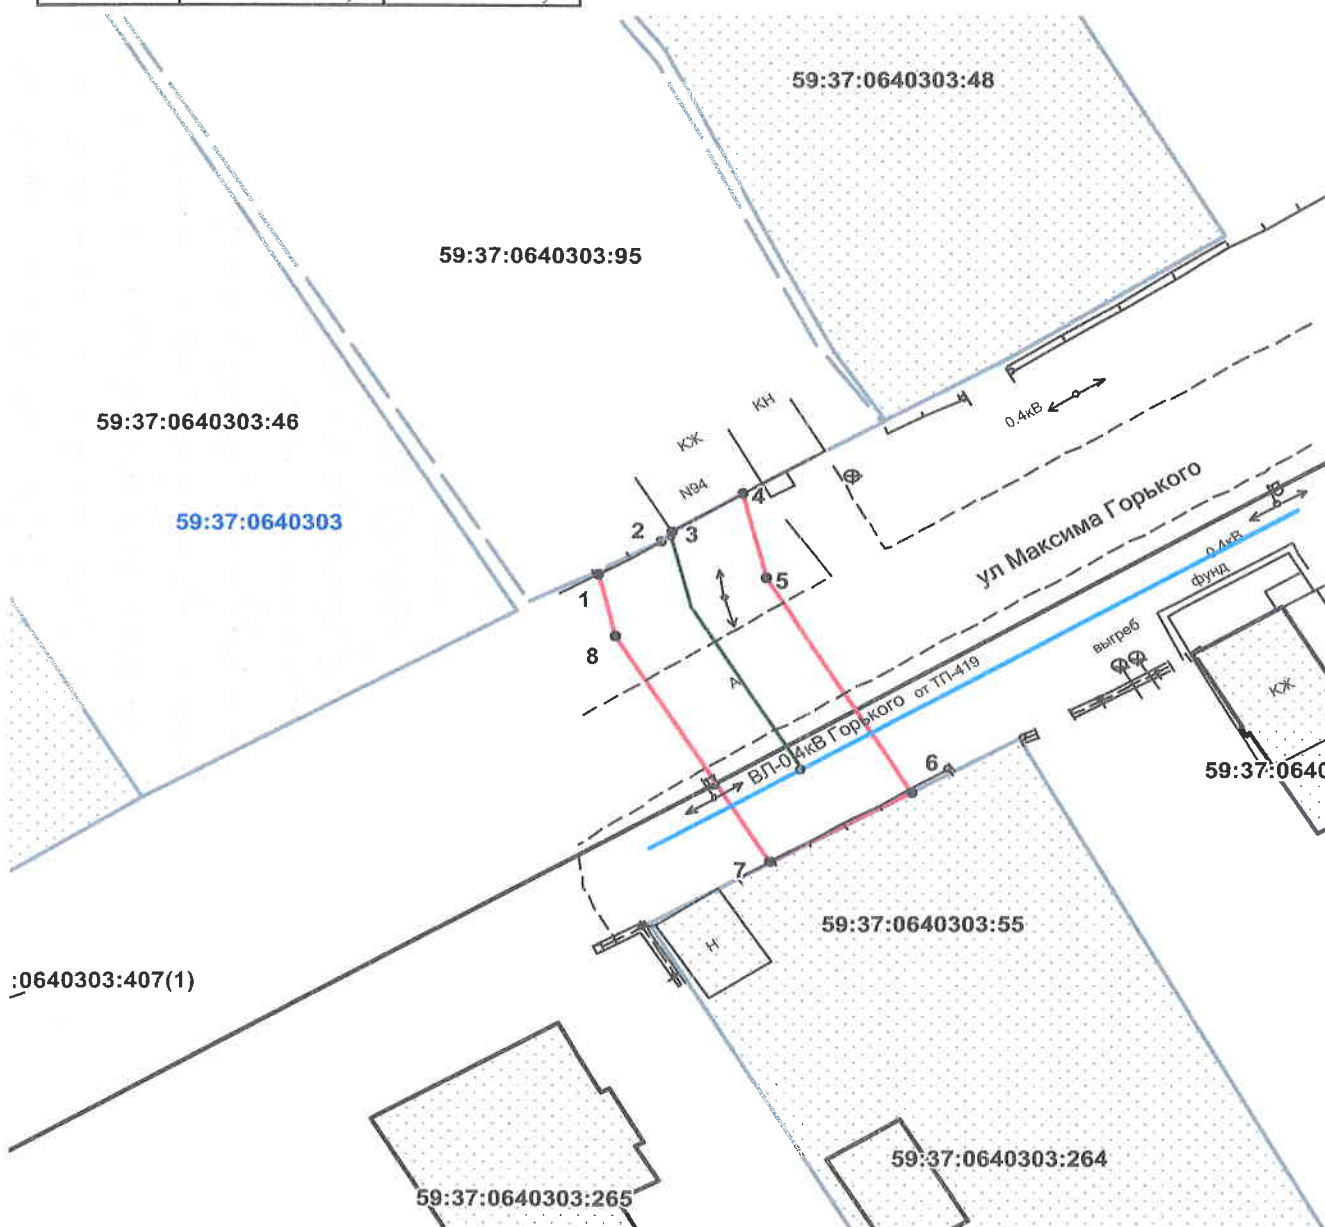

Условные обозначения:

- граница учтенных земельных участков, сведения о которой не определены (указана ориентировочно)
- граница предполагаемых к использованию земель
- граница учтенных земельных участков
- граница кадастрового квартала
- проектируемый газопровод
- существующий газопровод

Масштаб 1:500

Заявитель  /А.Д.Ядрина/

Верно

59:37:0640303:95 кадастровый номер земельного участка
59:37:0640303 номер кадастрового квартала