

# Схема предполагаемых к использованию земель или части земельного участка

Объект: газопровод для транспортировки природного газа под давлением до 0.6 Мпа включительно

Местоположение: Пермский край, г.о. город Березники, г.Усолье, ул.Бабинова, в районе дома 2

Площадь земель или части земельного участка, кв.м. **282**

Категория земель: земли населённых пунктов

Вид разрешенного использования: для строительства газопровода




Обозначение характерных точек границ	Координаты (МСК-59), м	
	X	Y
1	674862,14	2258068,40
2	674859,41	2258068,20
3	674858,18	2258086,40
4	674845,29	2258084,78
5	674843,81	2258084,77
6	674843,87	2258079,89
7	674843,89	2258077,79
8	674843,93	2258075,19
9	674851,41	2258075,81
10	674852,89	2258059,70
11	674862,86	2258060,62

Описание границ смежных землепользователей:

от т.1 до т.3 земельный участок с кадастровым номером  
59:37:0620603:33

от т.3 до т.1 земли общего пользования

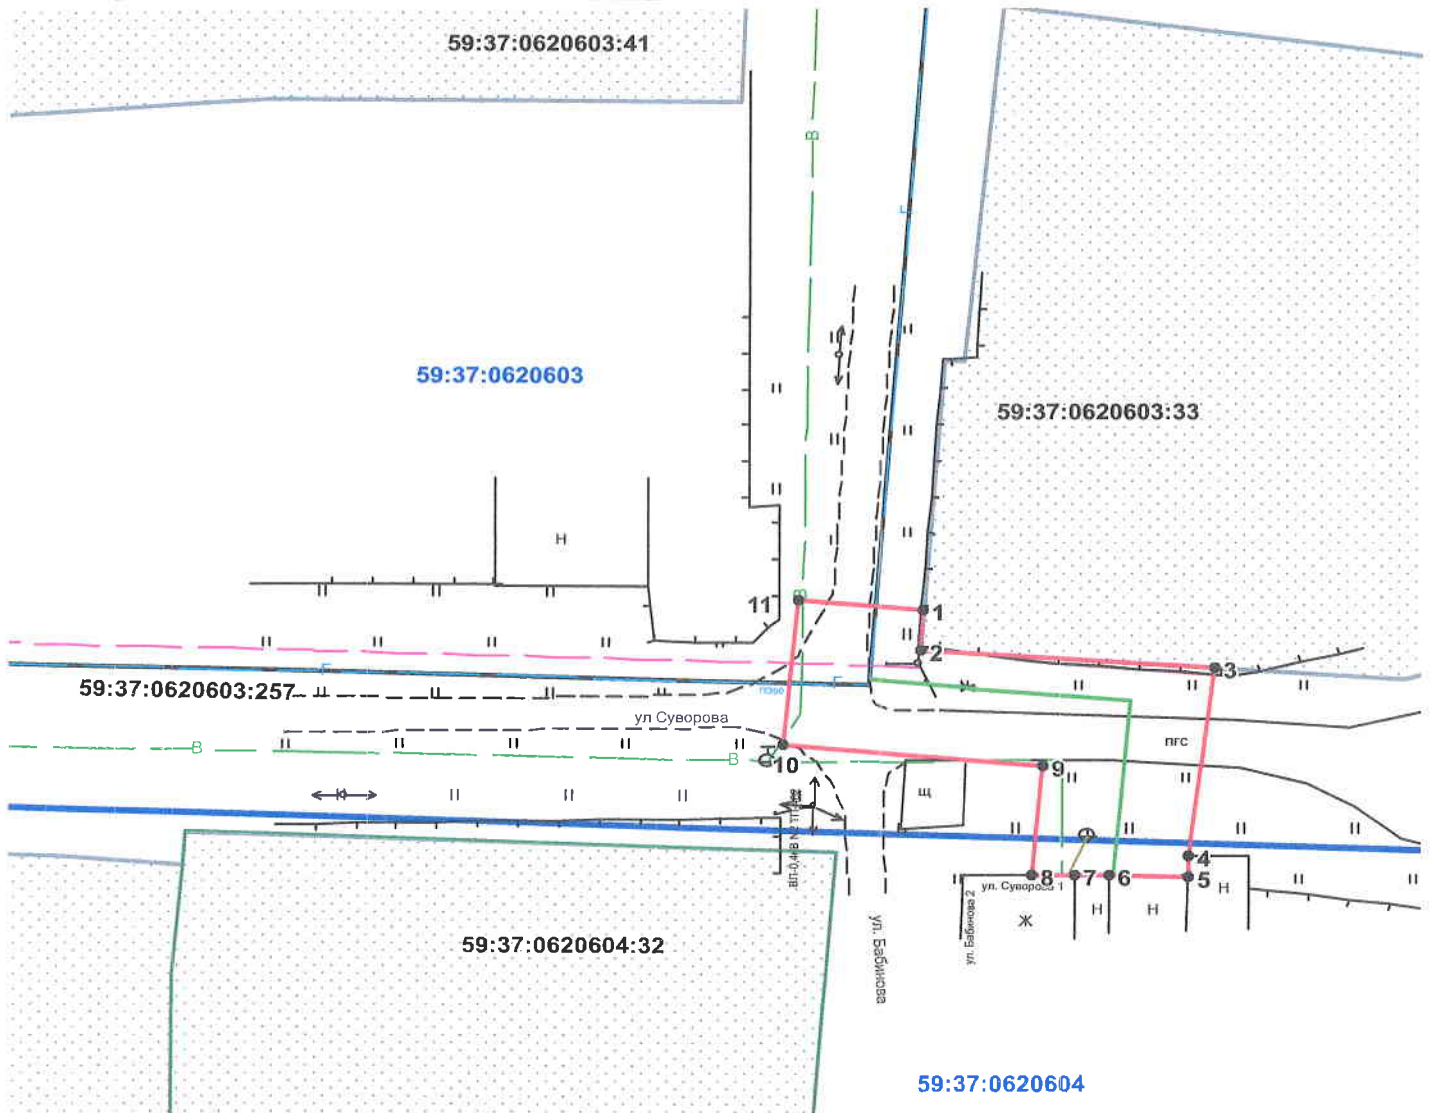

Условные обозначения:

Масштаб 1:500

Заявитель \_\_\_\_\_ /А.Д.Ядрина/

Верно

- граница предполагаемых к использованию земель
- граница учтенных земельных участков
- ОКС
- граница кадастрового квартала
- проектируемый газопровод
- существующий газопровод

59:37:0620603:33 кадастровый номер земельного участка  
59:37:0620603 номер кадастрового квартала