


Схема предполагаемых к использованию земель или части земельного участка

Объект: газопровод для транспортировки природного газа под давлением до 0,6 Мпа включительно
 Местоположение: Пермский край, г.о. город Березники, г. Усолье, ул. Свободы, у дома 173 а
 Площадь земель или части земельного участка, кв.м: 180
 Категория земель: земли населенных пунктов
 Вид разрешенного использования: для строительства газопровода

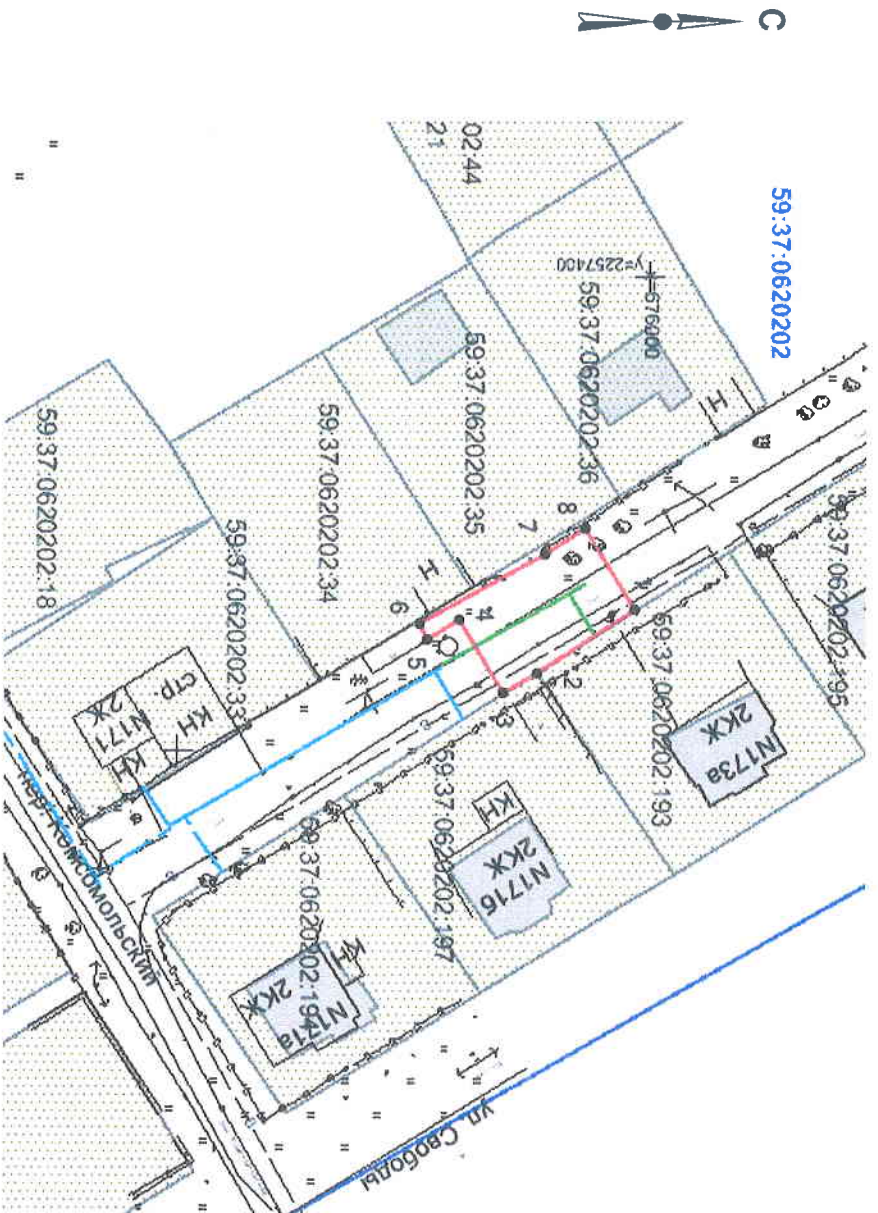

Масштаб 1:800

- Описание границ смежных земельных пользователей:**
- от т.1 до т.2
 - от т.2 до т.3
 - от т.3 до т.1
 - граница участка с кадастровым № 59:37:0620202:193
 - граница участка с кадастровым № 59:37:0620202:197
 - земли общего пользования

Обозначение характерных точек границ	Координаты, м (МСК-59)	
	X	Y
1	675998,67	2257435,07
2	675988,24	2257441,70
3	675984,67	2257443,97
4	675979,98	2257436,12
5	675976,66	2257438,25
6	675975,72	2257436,58
7	675988,99	2257428,98
8	675993,27	2257426,38

Условные обозначения:

- - Граница предполагаемых к использованию земель;
- - граница учтенных земельных участков;
- - граница кадастрового квартала;
- - проектируемый газопровод;
- - существующий газопровод;
- - обозначение кадастрового квартала;
- - кадастровый номер земельного участка;

Заявитель И.А.Дюрина

Верно