


Схема предполагаемых к использованию земель или части земельного участка

Объект: газопровод для транспортировки природного газа под давлением до 0,6 МПа включительно
 Местоположение: Пермский край, г.о. город Березники, г. Усолье, ул. Свободы, у дома 173 Б
 Площадь земель или части земельного участка, кв.м: 262
 Категория земель: земли населенных пунктов
 Вид разрешенного использования: для строительства газопровода

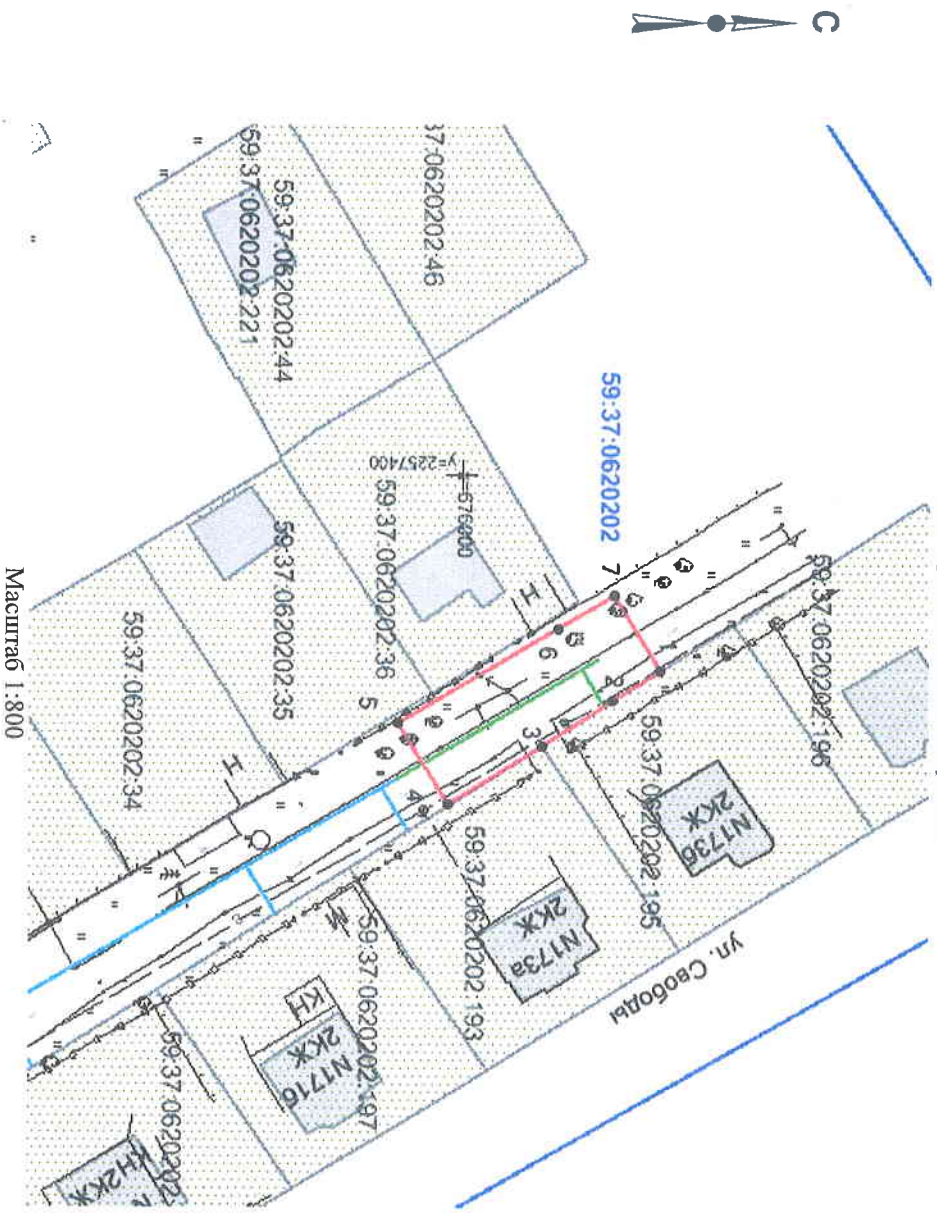

Описание границ смежных земельных пользователей:
 от г.1 до г.3
 от г.3 до г.4
 от г.4 до г.1

- граница участка с кадастровым № 59:37:0620202:195
- граница участка с кадастровым № 59:37:0620202:193
- земли общего пользования

Масштаб 1:800

| Обозначение характеристикых точек границ | Координаты, м (МСК-59) | |
|--|------------------------|------------|
| | X | Y |
| 1 | 676021,14 | 2257420,76 |
| 2 | 676015,96 | 2257424,06 |
| 3 | 676008,53 | 2257428,79 |
| 4 | 675998,67 | 2257435,07 |
| 5 | 675993,27 | 2257426,38 |
| 6 | 676010,17 | 2257416,33 |
| 7 | 676016,15 | 2257412,69 |

Условные обозначения:

- - Граница предполагаемых к использованию земель;
- - граница учтенных земельных участков;
- - граница кадастрового квартала;
- - проектируемый газопровод;
- - существующий газопровод;
- - обозначение кадастрового квартала;
- - кадастровый номер земельного участка;

Заявитель

И.А.Дюрина

Верно