

**ПРИЛОЖЕНИЕ**  
к Решению о размещении объектов  
от \_\_\_\_\_ № \_\_\_\_\_

**Схема предполагаемых к использованию земель или части земельного участка**

**Объект:** ВЛ 0.4кВ от оп. №13 ВЛ 0.4кВ ЗТП-403-№3 ПС П/035/10кВ Правобережная

**Местоложение:** Пермский край, г. Березники, п. Огурдино.

**Площадь земель** - 227 кв.м.


**Категория земель:** Земли населенных пунктов.

**Вид разрешенного использования:**

для размещения воздушных линий электропередачи.

№ точки	Каталог координат МСК-59		Каталог координат г. Березники	
	X	Y	X	Y
1	668810.27	2254081.81	-2203.50	-1352.46
2	668802.11	2254116.30	-2211.89	-1318.02
3	668826.16	2254133.29	-2187.96	-1300.87
4	668824.00	2254136.65	-2190.14	-1297.52
5	668799.05	2254117.65	-2214.96	-1316.69
6	668806.58	2254080.24	-2207.18	-1354.05
7	668807.77	2254080.75	-2205.99	-1353.53

**Описание границ смежных землепользователей:**  
от точки 1 до точки 2 – земли общесоюзного пользования  
от точки 2 до точки 1 – 59:37:0630102.84

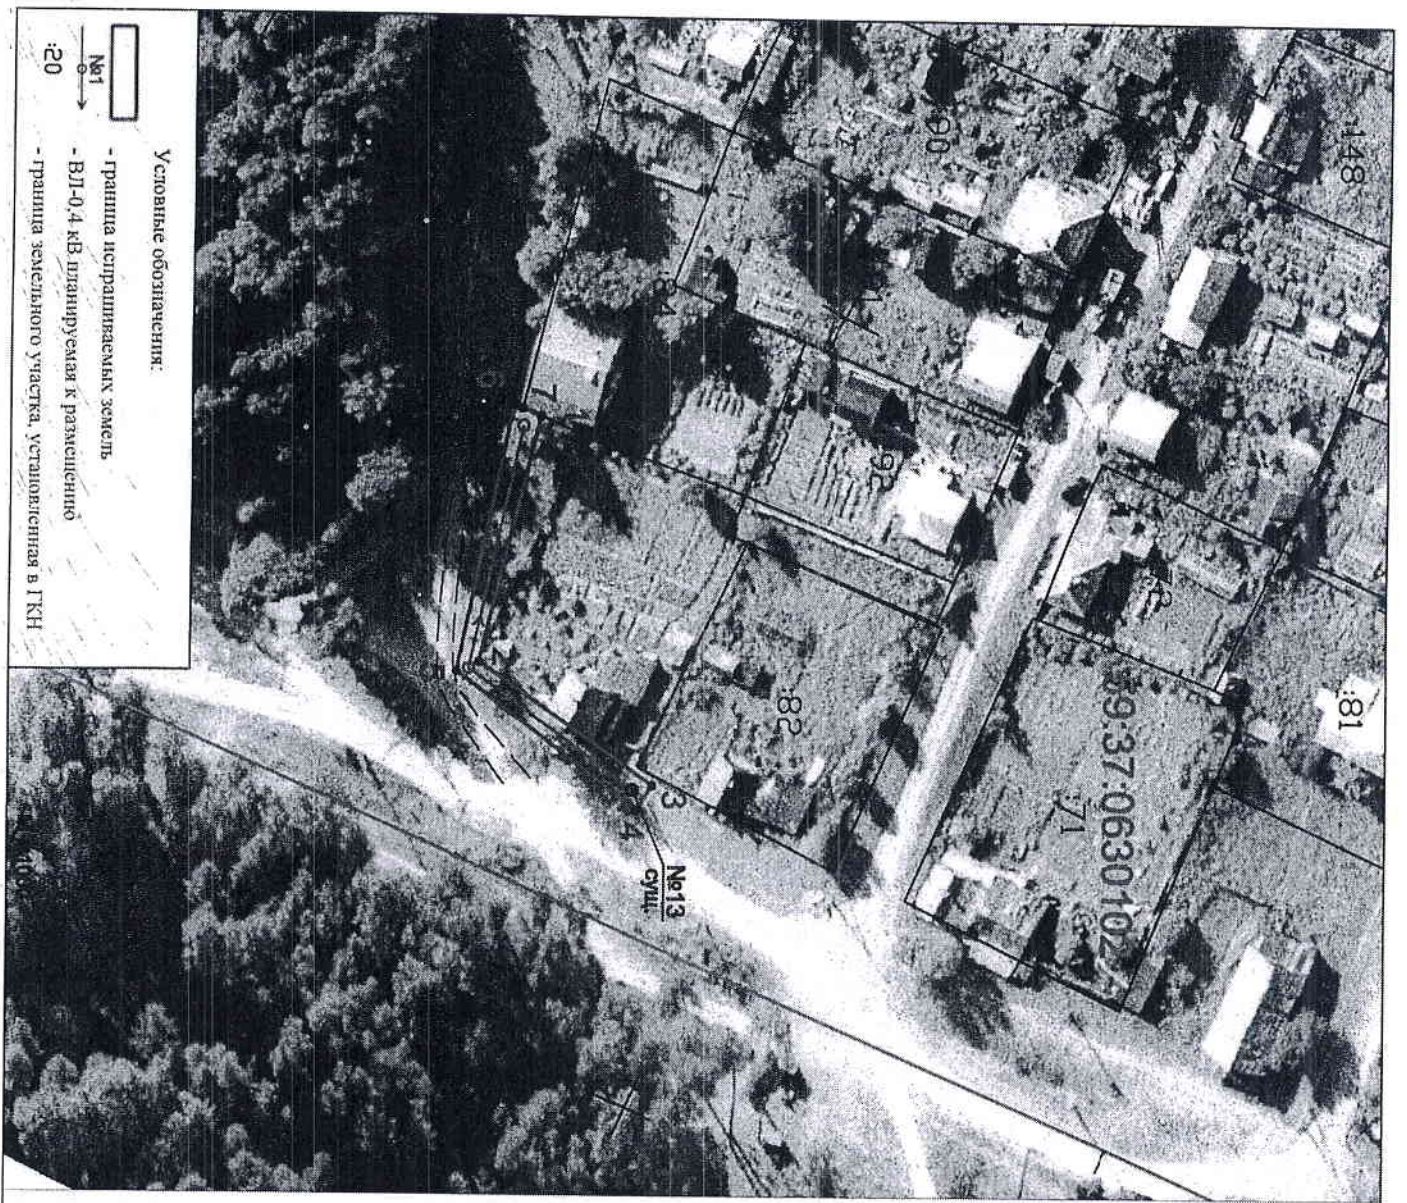

**Условные обозначения:**

- Граница испрашиваемых земель
- ВЛ-0,4 кВ планируемая к размещению
- граница земельного участка, установленная в ГКН

**Заявитель:** ООО «МРСК Урала» - «Пермэнерго»  
от ОАО «МРСК Урала»  
Александрова Наталья Адьяфидовна  
по Доверенности от 06.02.2019г.  
Иванов Иван Иванович 618419

Тел (342) 725-9-Верхопрядко (3424) 29-95-89  
2019г.