


СХЕМА предполагаемых к использованию земель или части земельного участка на кадастровом плане территории по адресу: Пермский край, городской округ город Березники, поселок Огурдино

Условный номер земельного участка: :3У1
 Площадь земельного участка: 3433 м²

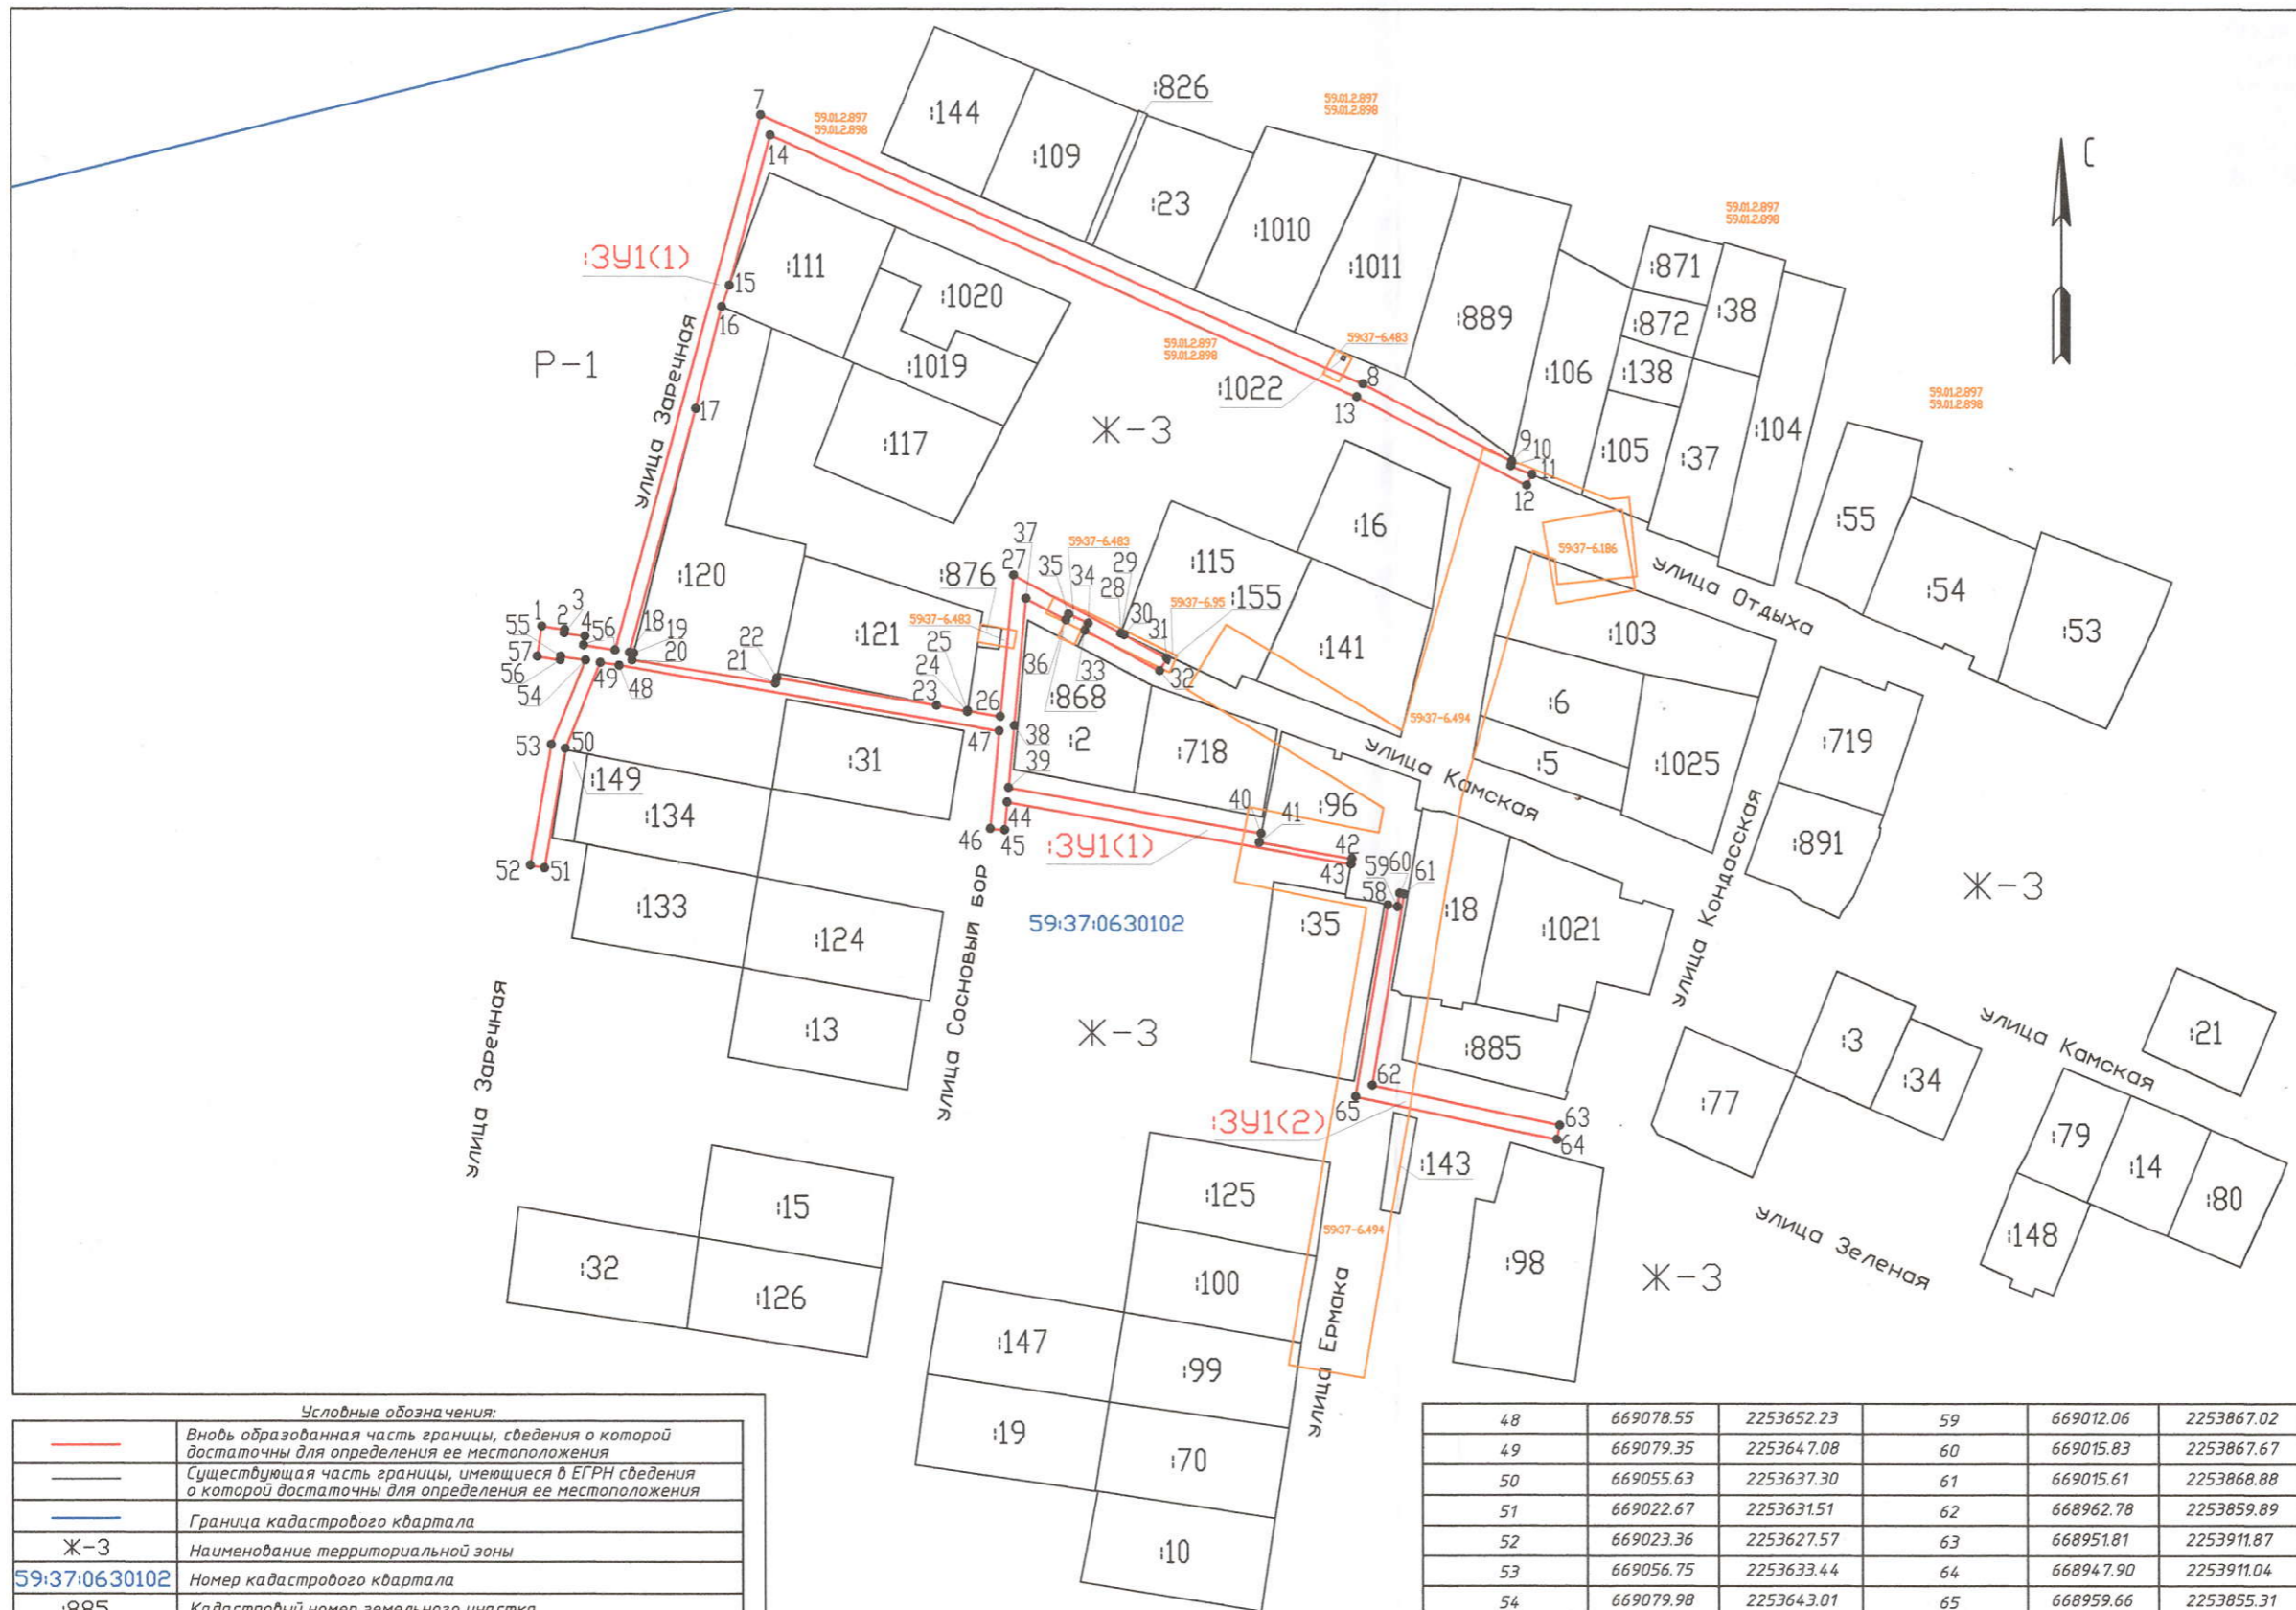

УТВЕРЖДЕНА
 (наименование документа об утверждении, включая наименование органа государственной власти или органа местного самоуправления, принявшего решение об утверждении схемы или подписавших соглашение о перераспределении земельных участков)
 от _____ № _____

Обозначение характерных точек границы	Координаты, м	
	X	Y
1	2	3
1	669089.45	2253630.93
2	669088.47	2253637.26
3	669087.48	2253637.10
4	669086.59	2253642.84
5	669084.12	2253642.45
6	669082.78	2253651.11
7	669230.45	2253691.52
8	669156.34	2253857.73
9	669135.07	2253898.96
10	669133.81	2253898.68
11	669131.38	2253904.55
12	669128.46	2253903.05
13	669152.74	2253856.00
14	669224.90	2253694.15
15	669183.40	2253682.79
16	669177.55	2253680.68
17	669149.46	2253673.51
18	669082.12	2253655.08
19	669081.92	2253656.26
20	669080.03	2253655.78
21	669073.66	2253695.40
22	669075.14	2253695.82
23	669067.58	2253739.89
24	669065.89	2253748.34
25	669066.12	2253748.38
26	669064.56	2253757.50
27	669103.56	2253761.19
28	669087.53	2253790.74
29	669087.48	2253790.72
30	669087.03	2253791.66
31	669080.64	2253803.44
32	669077.13	2253801.54
33	669088.33	2253780.88
34	669090.33	2253781.80
35	669092.84	2253776.35
36	669091.19	2253775.59
37	669097.16	2253764.60
38	669062.03	2253761.28
39	669044.87	2253759.66
40	669032.31	2253829.46
41	669029.84	2253828.97
42	669025.31	2253854.42
43	669023.80	2253854.15
44	669040.87	2253759.28
45	669033.21	2253758.56
46	669033.58	2253754.57
47	669060.57	2253757.13

Условные обозначения:

	Вновь образованная часть границы, сведения о которой достаточны для определения ее местоположения
	Существующая часть границы, имеющиеся в ЕГРН сведения о которой достаточны для определения ее местоположения
	Граница кадастрового квартала
Ж-3	Наименование территориальной зоны
59:37:0630102	Номер кадастрового квартала
:885	Кадастровый номер земельного участка
:3У1	Обозначение образуемого земельного участка
•1	Характерная точка границы земельного участка
	Существующая часть границы зоны с особыми условиями использования территории
59:37-6.186	Обозначение зоны с особыми условиями использования территории

Объект - газопровод
 Категория земель - земли населенных пунктов

48	669078.55	2253652.23	59	669012.06	2253867.02
49	669079.35	2253647.08	60	669015.83	2253867.67
50	669055.63	2253637.30	61	669015.61	2253868.88
51	669022.67	2253631.51	62	668962.78	2253859.89
52	669023.36	2253627.57	63	668951.81	2253911.87
53	669056.75	2253633.44	64	668947.90	2253911.04
54	669079.98	2253643.01	65	668959.66	2253855.31
55	669081.05	2253636.11			
56	669080.07	2253635.96			
57	669081.05	2253629.63			
58	669012.60	2253864.31			

Масштаб 1:2000