

## Схема предполагаемых к использованию земель или части земельного участка

Объект: газопровод в рамках реализации подключения (технологического присоединения) объекта капитального строительства

Местоположение: Пермский край, Усольский р-н, пгт Орел, ул. Максима Горького, дом № 106


Площадь земель или части земельного участка: 84,94 кв. м

Категория земель: земли населенных пунктов

Вид разрешенного использования: для строительства газопровода

Обозначение характерных точек границ	Координаты, м (МСК-59)	
	X	Y
1	665611,87	2251404,58
2	665604,48	2251408,64
3	665599,51	2251399,8
4	665607,19	2251395,94

Описание границ смежных землепользователей:	
От т.1 до т.4	Земли общего пользования
От т.4 до т.1	Земельный участок с кадастровым номером 59:03:0640303:94

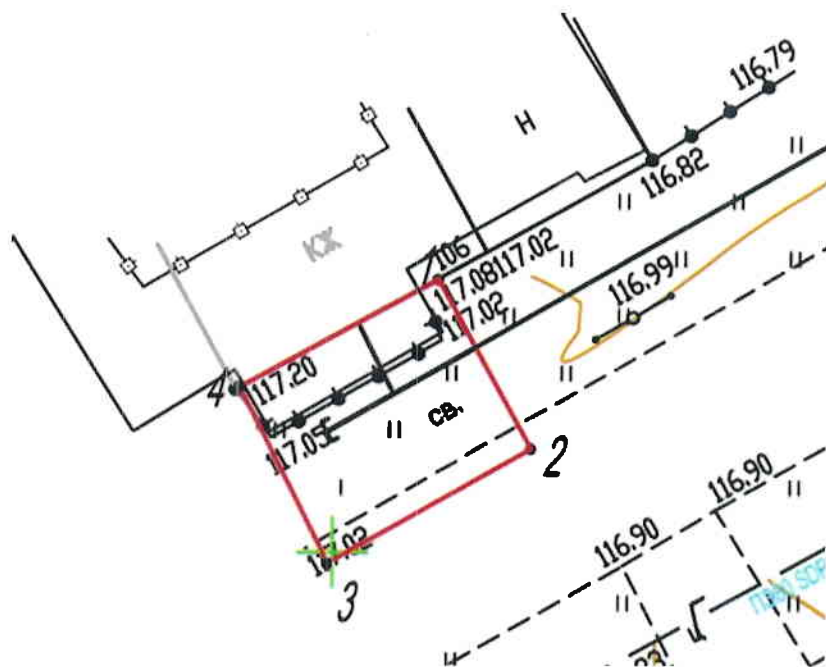

Масштаб 1:500

### Условные обозначения:

- -граница образуемого земельного участка;
- -граница учтенных земельных участков;
- - проектируемый газопровод;
- - существующий газопровод;
- 59:37:0640303 - обозначение кадастрового квартала;
- 59:37:0640303:94 - кадастровый номер земельного участка.