

Схема предполагаемых к использованию земель или части земельного участка

Объект: газопровод для транспортировки природного газа под давлением до 0.6 Мпа включительно

Местоположение: Пермский край, г.о. город Березники, г.Усолье, ул.Воронихина, в районе дома 93


Площадь земель или части земельного участка, кв.м. **151**

Категория земель: земли населённых пунктов

Вид разрешенного использования: для строительства газопровода



Обозначение характерных точек границ	Координаты (МСК-59), м	
	X	Y
1	674262,54	2257440,50
2	674262,23	2257445,72
3	674264,81	2257445,87
4	674264,36	2257457,13
5	674254,36	2257456,71
6	674255,06	2257440,36

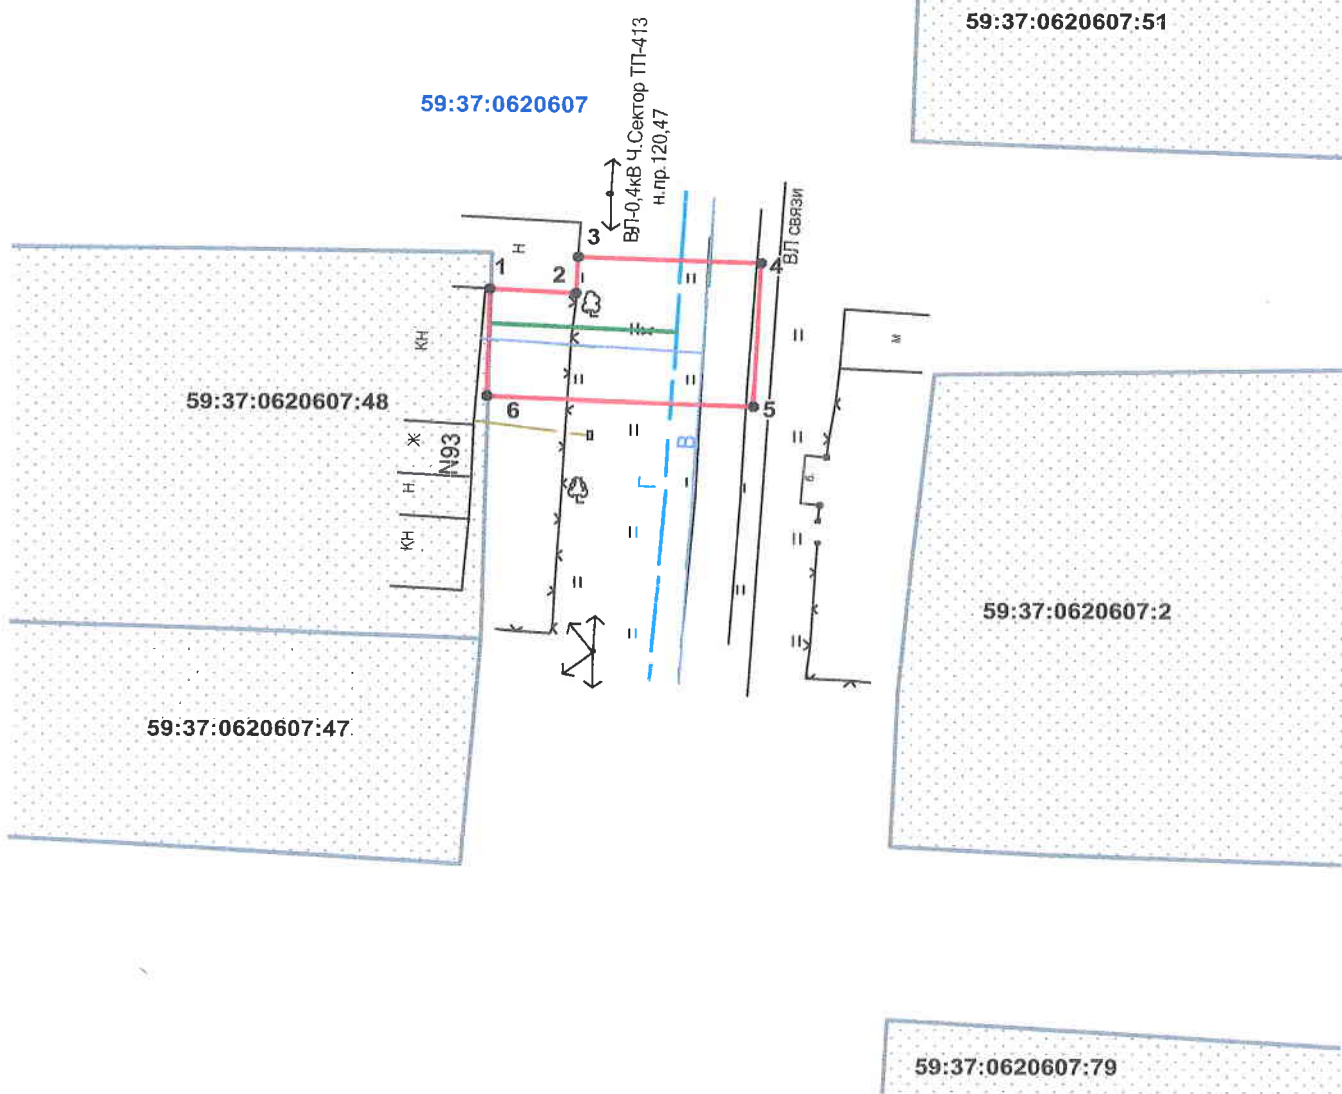

Описание границ смежных землепользователей:

от т.1 до т.6 земли общего пользования

от т.6 до т.1 земельный участок с кадастровым номером 59:37:0620607:48

Условные обозначения:

Масштаб 1:500

Заявитель _____ /А.Д.Ядрина/

Верно

- граница предполагаемых к использованию земель
- граница учтенных земельных участков
- граница кадастрового квартала
- проектируемый газопровод
- существующий газопровод

59:37:0620607:48 кадастровый номер земельного участка

59:37:0620607 номер кадастрового квартала