

# Схема предполагаемых к использованию земель или части земельного участка


Объект: газопровод для транспортировки природного газа под давлением до 0,6 Мпа включительно

Местоположение: Пермский край, городской округ город.Березники, г. Усолье, ул. Калинина, у дома 68

Площадь земель или части земельного участка, кв.м: 2164

Категория земель: земли населенных пунктов

Вид разрешенного использования: для строительства газопровода

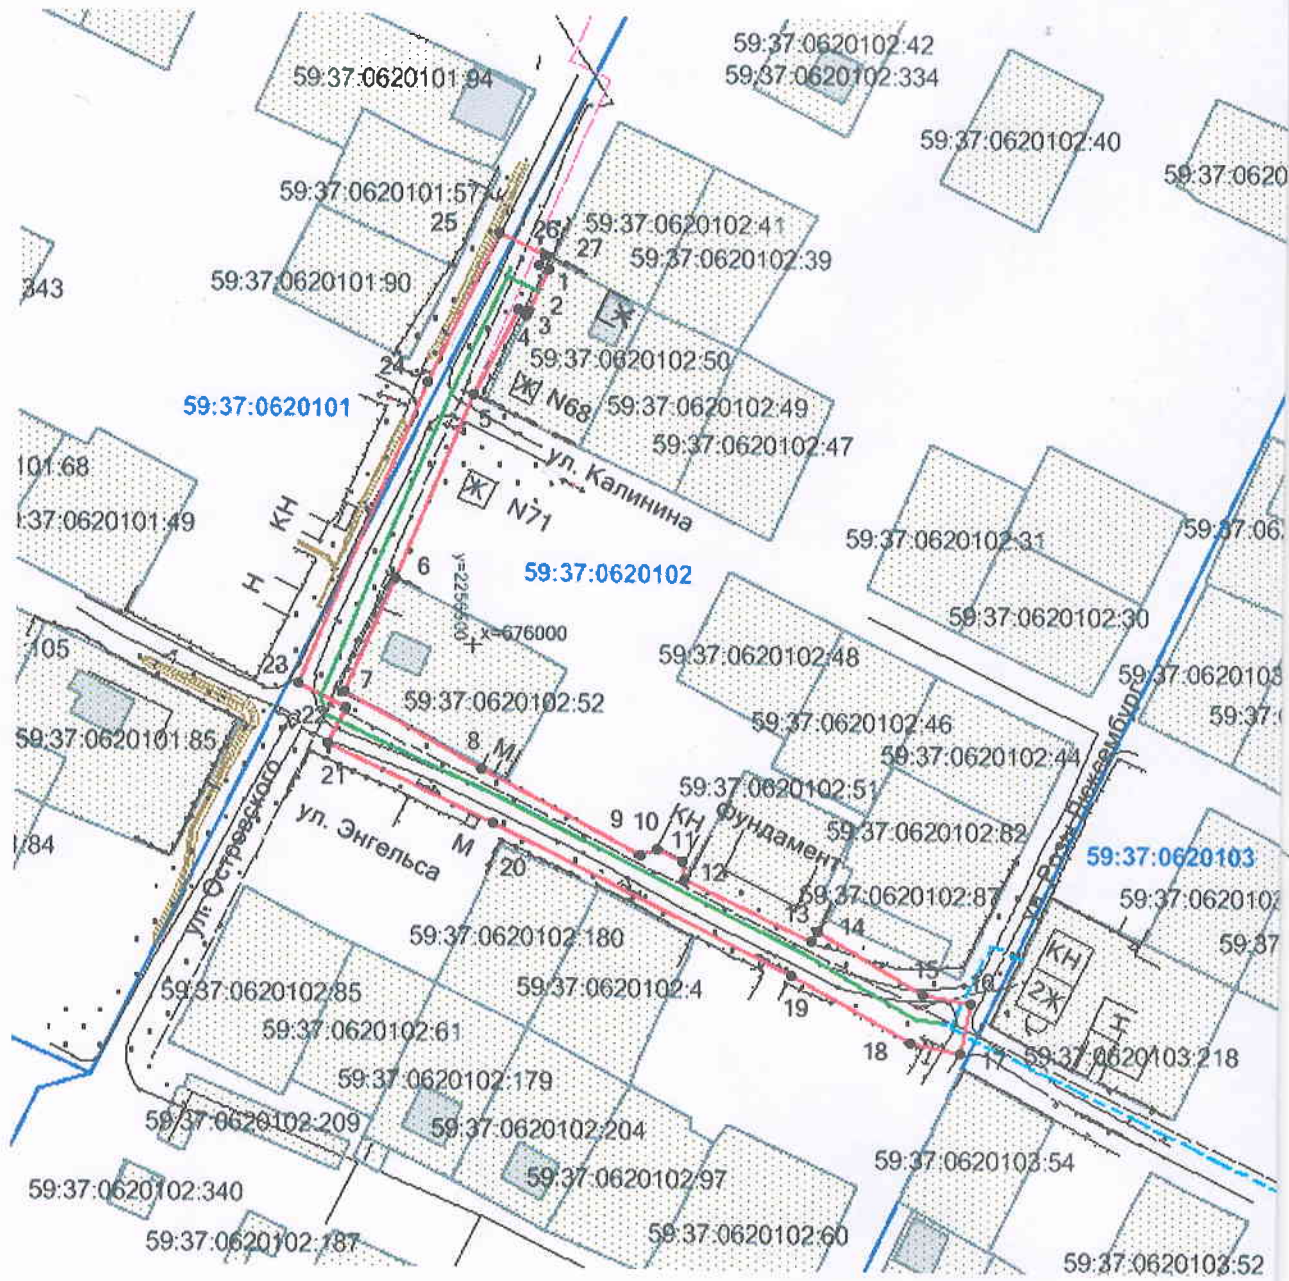

## Описание границ смежных землепользователей:

от т.1 до т.3

от т.3 до т.6, т.7 до т.12, т.14 до т.1

от т.6 до т.7

от т.12 до т.14

- граница участка с кадастровым номером 59:37:0620102:50
- земли общего пользования
- граница участка с кадастровым номером 59:37:0620102:52
- граница участка с кадастровым номером 59:37:0620102:51

Обозначение характерных точек границ	Координаты, м (МСК-59)	
	X	Y
1	676074,83	2256514,31
2	676066,33	2256510,23
3	676065,80	2256509,96
4	676066,63	2256508,18
5	676049,56	2256499,64
6	676013,35	2256484,30
7	675990,55	2256474,41
8	675975,49	2256501,76
9	675958,72	2256533,71
10	675960,17	2256536,80
11	675957,53	2256542,11
12	675954,01	2256542,59
13	675942,11	2256568,00
14	675943,97	2256568,90
15	675932,03	2256590,11
16	675930,22	2256599,54
17	675920,38	2256597,62
18	675922,34	2256587,65
19	675935,35	2256563,84
20	675964,97	2256504,31
21	675980,23	2256471,22
22	675987,61	2256475,10
23	675992,26	2256465,46
24	676052,29	2256490,57
25	676081,73	2256504,22
26	676077,41	2256513,25
27	676075,69	2256512,44

**Условные обозначения:**



- граница предполагаемых к использованию земель ;



-граница учтенных земельных участков;



- граница кадастрового квартала;



- проектируемый газопровод;



- существующий газопровод;

59:37:0620102

-обозначение кадастрового квартала;

59:37:0620102:50

-кадастровый номер земельного участка;

Масштаб 1:1500

Заявитель

/А.Д. Ядрина/

Верно