

Схема предполагаемых к использованию земель или части земельного участка


Объект: "Газопровод для транспортировки природного газа под давлением до 0,6 МПа включительно"

Местоположение: Пермский край, г. Усолье, пер. Рябиновый, в районе дома 17

Площадь земель или части земельного участка, кв. м.: 47

Категория земель: земли населенных пунктов

Вид разрешенного использования: для строительства газопровода

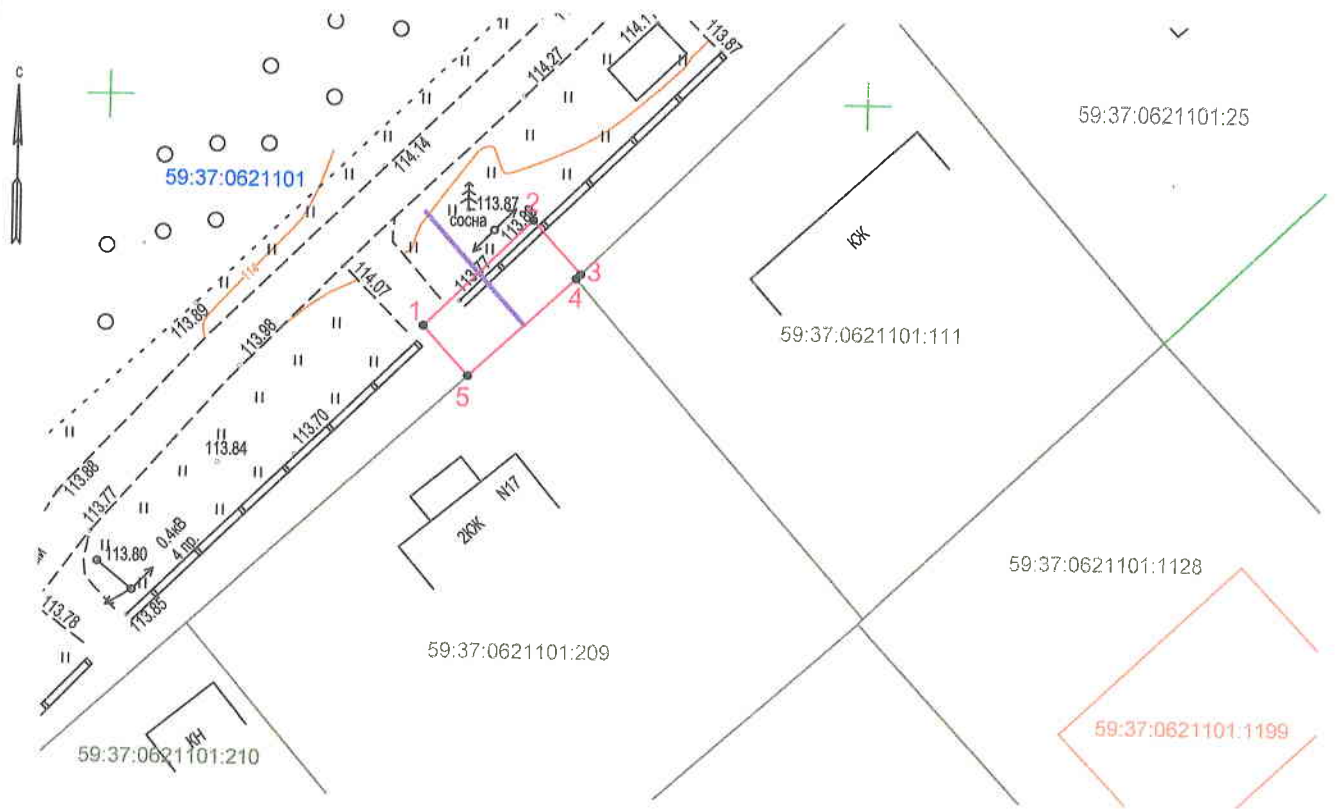

Масштаб 1:500

Каталог координат

Обозначение характерных точек границ	Каталог координат, м (МСК-59)	
	X	Y
1	672485,25	2256920,91
2	672492,24	2256928,06
3	672488,76	2256931,26
4	672488,47	2256930,96
5	672481,99	2256923,89
1	672485,25	2256920,91

Описание границ смежных землепользователей:

- от 1 точки до 3 точки — муниципальная собственность;
- от 3 точки до 4 точки — земельный участок с кадастровым номером 59:37:0621101:111;
- от 4 точки до 5 точки — земельный участок с кадастровым номером 59:37:0621101:209;
- от 5 точки до 1 точки — муниципальная собственность

Условные обозначения:

	Характерная точка границы, сведения о которой позволяют однозначно определить ее на местности
	Границы земельных участков, установленные (уточненные) при проведении кадастровых работ, отражающиеся в масштабе
	Проектируемый газопровод
	Граница земельного участка, сведения о которой содержатся в ЕГРН
	Обозначение кадастрового номера земельного участка
	Граница кадастрового квартала
	Обозначение кадастрового квартала
	Граница объекта капитального строительства
	Обозначение кадастрового номера объекта капитального строительства

Заявитель: / А.Д. Ягрина
(подпись, расшифровка подписи)

МП
(для юридических лиц
и индивидуальных предпринимателей)

Верно