

Схема предполагаемых к использованию земель или части земельного участка

Объект: газопровод для транспортировки природного газа под давлением до 0.6 Мпа включительно


Местоположение: Пермский край, г.о. город Березники, г. Усолье, ул. Пушкина, в районе дома 39

Площадь земель или части земельного участка, кв.м. **317**

Категория земель: земли населённых пунктов

Вид разрешенного использования: для строительства газопровода

Обозначение характерных точек границ	Координаты (МСК-59), м		Обозначение характерных точек границ	Координаты (МСК-59), м	
	X	Y		X	Y
1	673379,35	2257301,88	9	673409,60	2257317,17
2	673392,14	2257306,81	10	673407,85	2257322,16
3	673392,47	2257305,53	11	673406,94	2257321,82
4	673400,82	2257308,48	12	673406,67	2257322,53
5	673399,82	2257311,40	13	673392,39	2257317,34
6	673413,70	2257317,46	14	673392,76	2257316,23
7	673420,71	2257319,51	15	673386,81	2257314,13
8	673420,16	2257321,12	16	673376,24	2257310,40

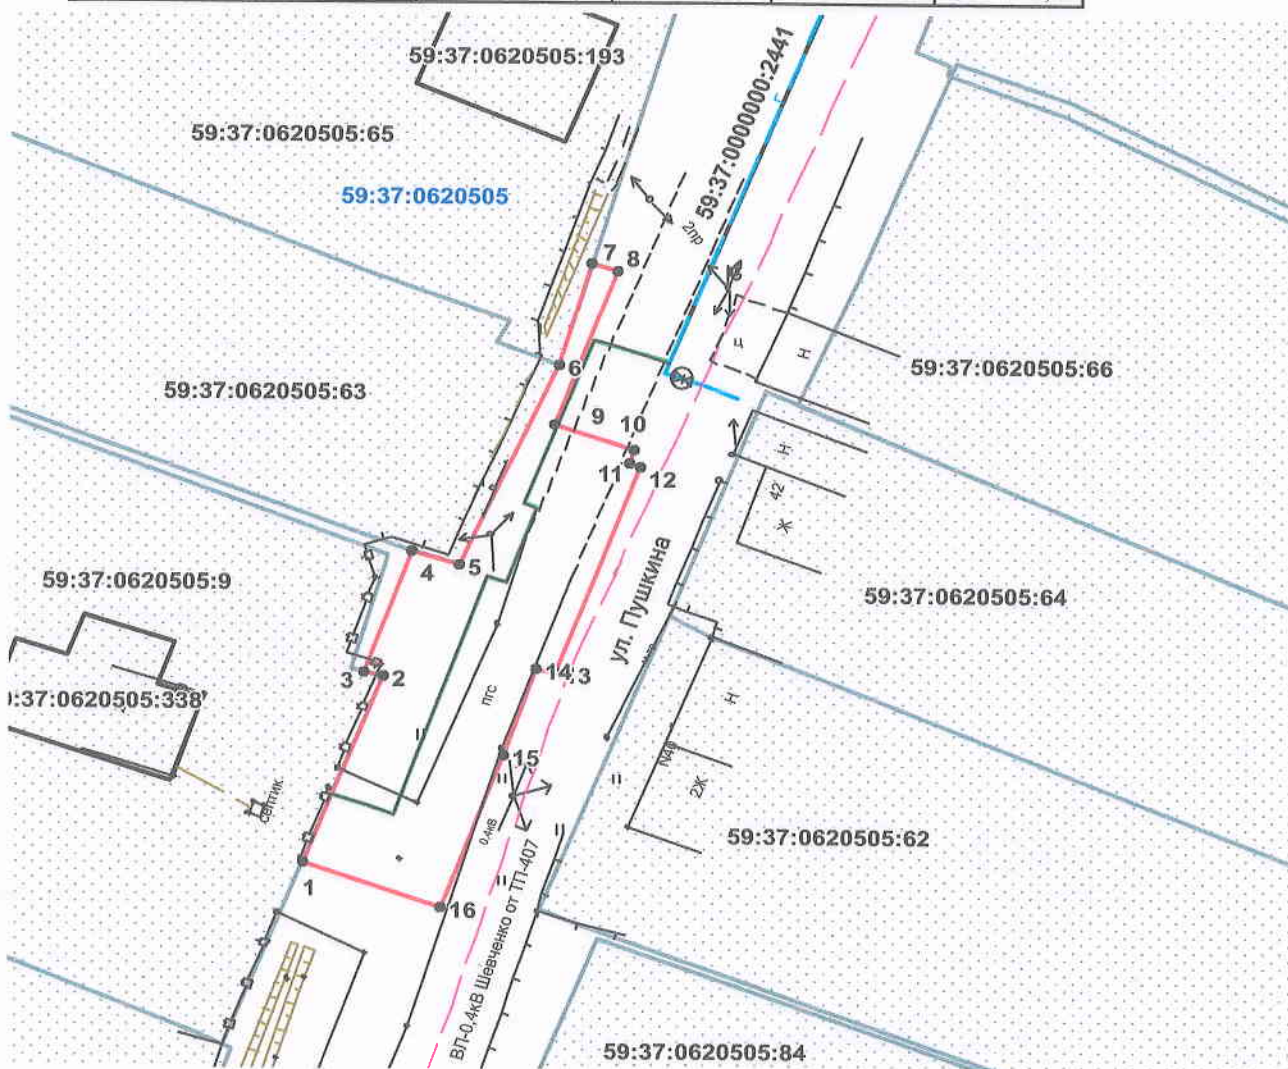

Описание границ смежных землепользователей:

от т.1 до т.3 земельный участок с кадастровым номером 59:37:0620505:9

от т.3 до т.4

земли общего пользования

от т.4 до т.6 земельный участок с кадастровым номером 59:37:0620505:63

Условные обозначения:

- граница учтенных земельных участков
- граница предполагаемых к использованию земель
- граница учтенных земельных участков
- граница кадастрового квартала
- проектируемый газопровод
- существующий газопровод

Масштаб 1:500

Заявитель _____ /А.Д.Ядрина/

Верно

59:37:0620505:9 кадастровый номер земельного участка

59:37:0620505 номер кадастрового квартала