

Схема предполагаемых к использованию земель или части земельного участка

Объект: газопровод для транспортировки природного газа под давлением до 0.6 Мпа включительно

Местоположение: Пермский край, Городской округ город Березники, г.Березники, ул.Степанова, в районе дома 60

Площадь земель или части земельного участка, кв.м.: **249**


Категория земель: земли населённых пунктов

Вид разрешенного использования: для строительства газопровода

Обозначение характерных точек границ	Координаты (МСК-59), м	
	X	Y
1	672312,23	2265241,08
2	672307,50	2265239,52
3	672302,75	2265237,94
4	672311,37	2265214,54
5	672320,86	2265217,69

Описание границ смежных землепользователей:

- от т.1 до т.2 земельный участок с кадастровым номером 59:03:0400108:1014
- от т.2 до т.3 земельный участок с кадастровым номером 59:03:0400108:1172
- от т.3 до т.4 земли общего пользования
- от т.5 до т.1 земельный участок с кадастровым номером 59:03:0400106:14

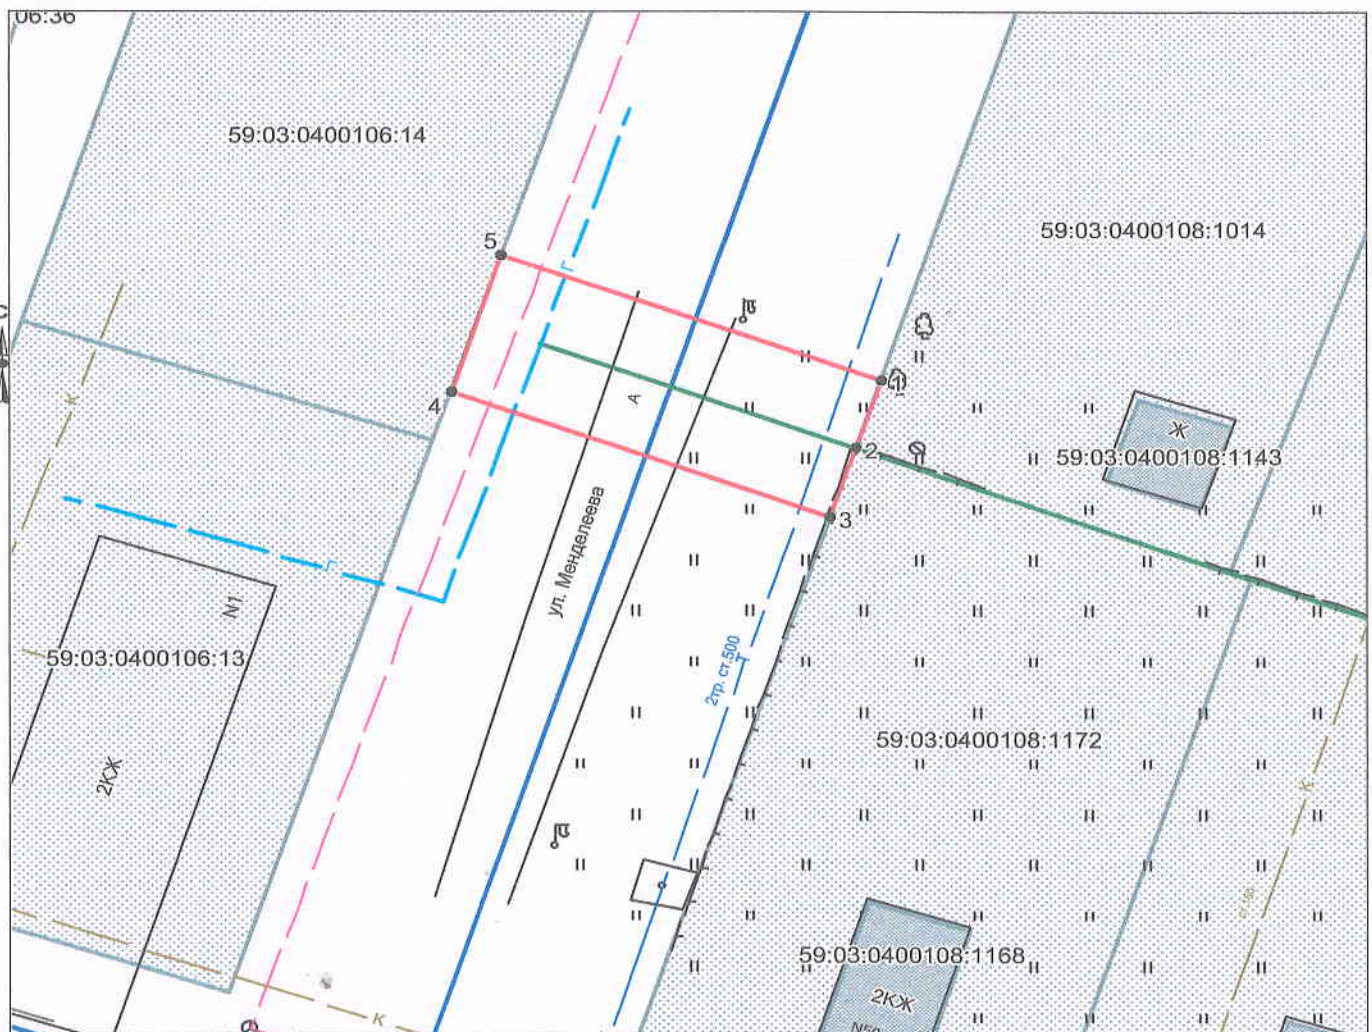

Масштаб 1:500

Условные обозначения:

- граница предполагаемых к использованию земель
- граница учтенных земельных участков
- граница кадастрового квартала
- проектируемый газопровод
- существующий газопровод

59:03:0400108:1178 кадастровый номер земельного участка
 59:03:0400108 номер кадастрового квартала

Заявитель  /А.Д. Ядрина/

Верно

	МСК-59		Березники	
1	672312,23	2265241,08	1222,96	9830,25
2	672307,50	2265239,52	1218,24	9828,66
3	672302,75	2265237,94	1213,50	9827,05
4	672311,37	2265214,54	1222,28	9803,71
5	672320,86	2265217,69	1231,75	9806,92