

Схема предполагаемых к использованию земель или части земельного участка

Объект: газопровод для транспортировки природного газа под давлением до 0.6 Мпа включительно

Местоположение: Пермский край, Городской округ г.Березники, г. Березники, ул. Чупинская, в районе дома 5

Площадь земель или части земельного участка, кв.м.: 121

Категория земель: земли населённых пунктов


Вид разрешенного использования: для строительства газопровода

Обозначение характерных точек границ	Координаты (МСК-59), м	
	X	Y
1	675713,92	2266989,04
2	675704,17	2266995,23
3	675697,66	2266985,41
4	675700,85	2266983,40
5	675705,91	2266979,74
6	675711,65	2266988,29

Описание границ смежных землепользователей:

от т.1 до т.2 земельный участок с кадастровым номером
59:03:0400017:61

от т.2 до т.1 земли общего пользования

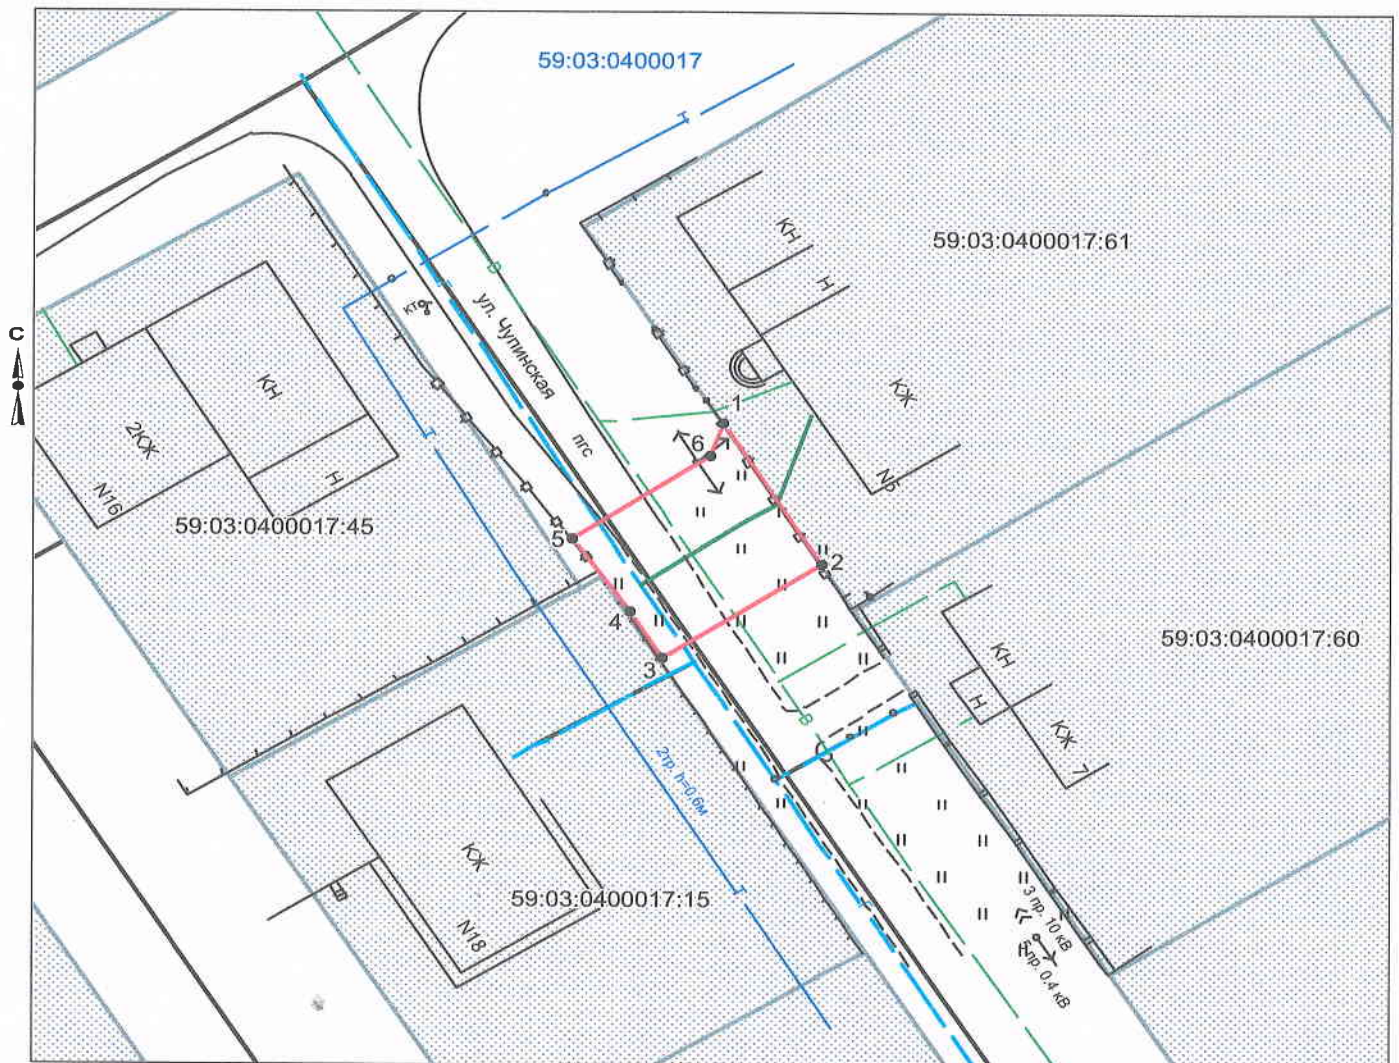

Масштаб 1:500

Условные обозначения:

- граница предполагаемых к использованию земель
- граница учтенных земельных участков
- граница кадастрового квартала
- проектируемый газопровод
- существующий газопровод
- 59:03:0400017:61 кадастровый номер земельного участка
- 59:03:0400017 номер кадастрового квартала

Заявитель  /А.Д. Ядрина/

Верно

	МСК-59		Березники	
1	675713,92	2266989,04	4612,75	11601,17
2	675704,17	2266995,23	4602,96	11607,29
3	675697,66	2266985,41	4596,52	11597,43
4	675700,85	2266983,40	4599,72	11595,44
5	675705,91	2266979,74	4604,80	11591,81
6	675711,65	2266988,29	4610,49	11600,40