

Схема предполагаемых к использованию земель или части земельного участка

Объект: газопровод для транспортировки природного газа под давлением до 0.6 Мпа включительно

Местоположение: Пермский край, г. Березники, ул. Пушкина, в районе дома 12

Площадь земель или части земельного участка, кв.м. **33**

Категория земель: земли населённых пунктов


Вид разрешенного использования: для строительства газопровода



Обозначение характерных точек границ	Координаты (МСК-59), м	
	X	Y
1	672061,76	2265767,55
2	672063,36	2265770,49
3	672054,33	2265774,81
4	672052,78	2265771,97
5	672060,50	2265768,14

Описание границ смежных землепользователей:

- от т.1 до т.2, от т.3 до т.4 — земли общего пользования
- от т.2 до т.3 — земельный участок с кадастровым номером 59:03:0000000:7235
- от т.4 до т.5 — земельный участок с кадастровым номером 59:03:0400152:6
- от т.5 до т.1 — земельный участок с кадастровым номером 59:03:0400152:5

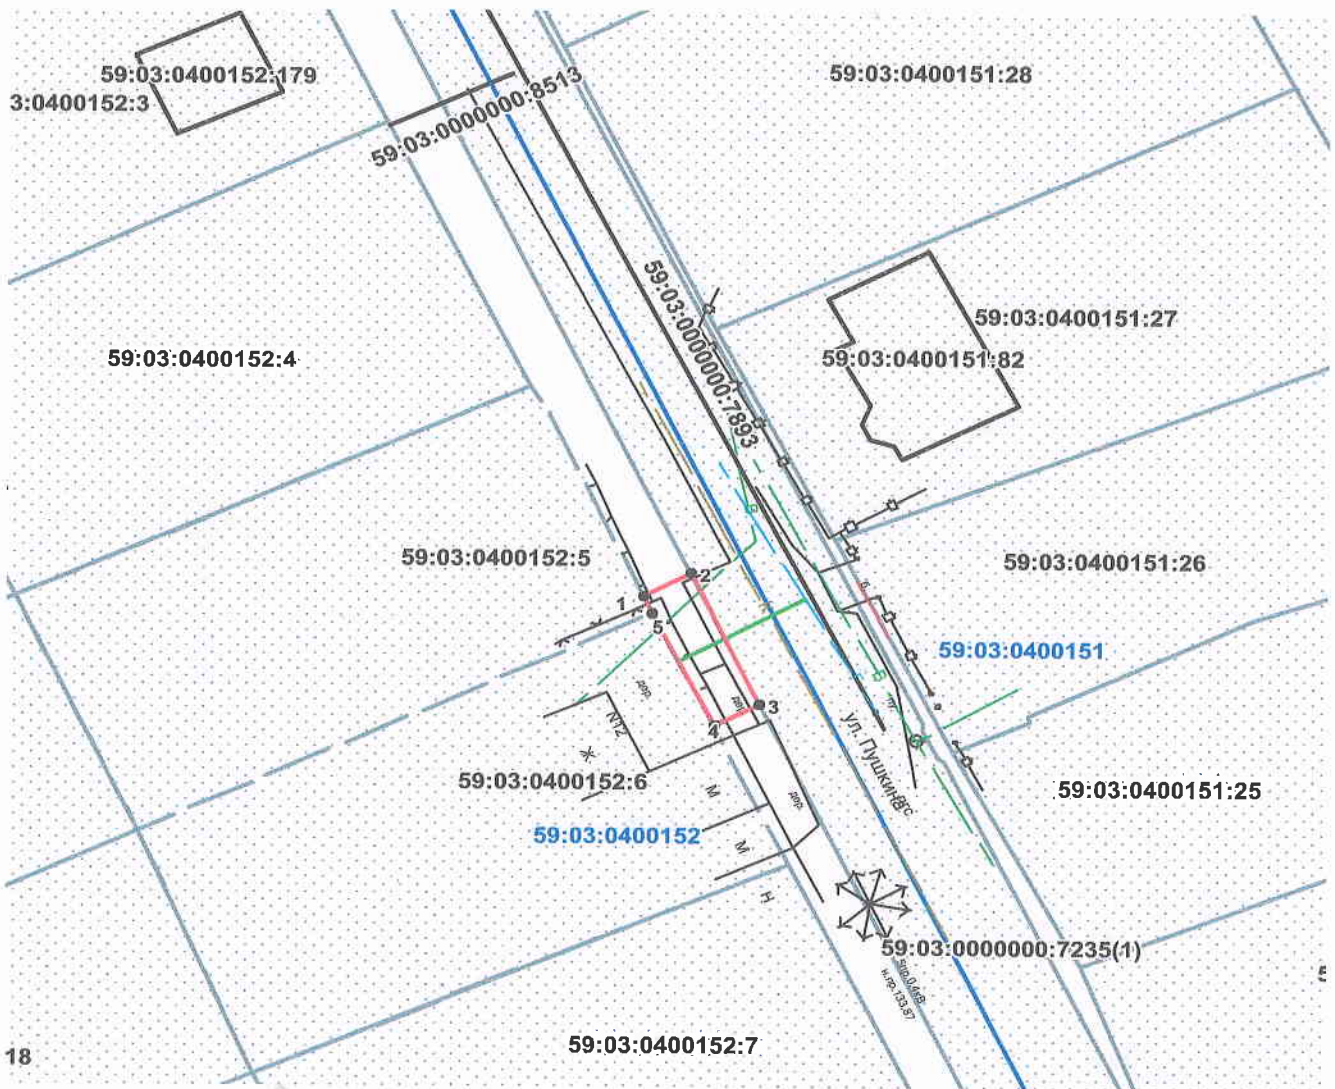

Условные обозначения:

- граница учтенных земельных участков, сведения о которой не определены
- граница предполагаемых к использованию земель
- граница учтенных земельных участков
- граница кадастрового квартала
- проектируемый газопровод
- существующий газопровод

Масштаб 1:500

Заявитель  /А.Д.Ядрина/

Верно

59:03:0400152:6 кадастровый номер земельного участка
59:03:0400152 номер кадастрового квартала