

### Схема предполагаемых к использованию земель или части земельного участка


Объект : элементы благоустройства территории и малые архитектурные формы (бетонные полусферы(ограничители для парковки))

Местоположение : Пермский край, г. Березники, в районе пересечения улиц 30 лет Победы и Пятилетки (согласно сведениям государственного кадастра недвижимости)

Площадь земель или части земельного участка: 28 кв.м

Категория земель: земли населенных пунктов (при наличии)

Вид разрешенного использования: не указано (при наличии)

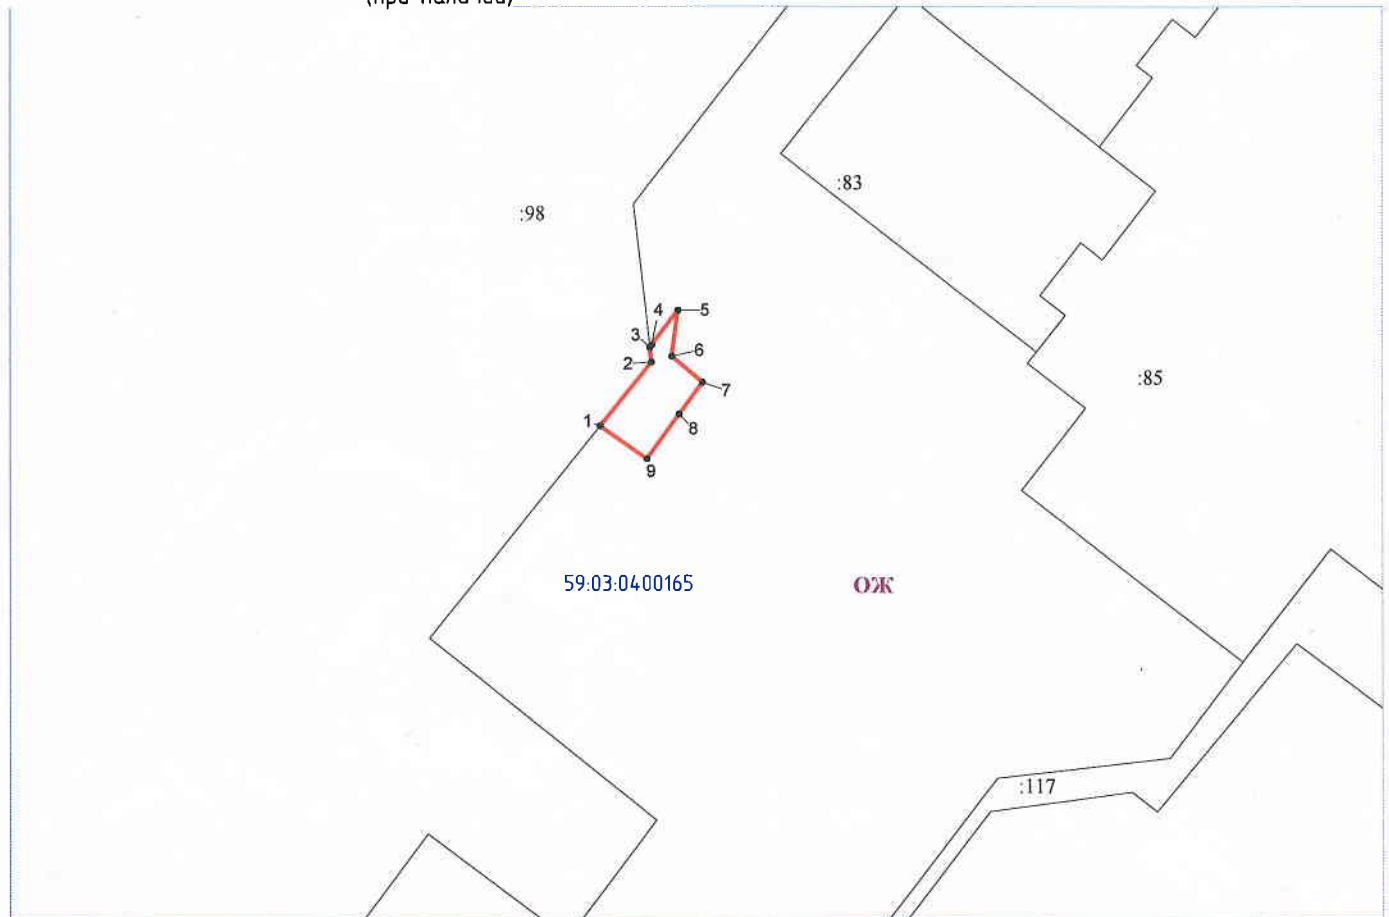

Каталог координат (МСК-59):

Масштаб 1:500

№№ точек	X	Y
1	672066.49	2266900.46
2	672070.90	2266904.00
3	672071.91	2266903.89
4	672072.07	2266904.02
5	672074.47	2266905.82
6	672071.30	2266905.40
7	672069.50	2266907.50
8	672067.30	2266905.90
9	672064.22	2266903.67

Описание границ смежных землепользователей:

от 1 точки до 3 точки - земельный участок с кадастровым номером 59:03:04:00165:98

#### Условные обозначения:

- граница земельного участка, учтенного в ГКН
- граница кадастрового квартала
- 59:03:04:00165 - кадастровый номер квартала
- ОЖ - обозначение территориальной зоны (общественно-жилая)
- вновь образованная часть границы, сведения о которой достаточны для определения ее местоположения
- н1 - характерная точка границы, сведения о которой позволяют однозначно определить ее на местности
- :98 - номер учтенного земельного участка



Заявитель  
 (подпись, расшифровка подписи)  
 МП  
 (для юридических лиц  
 и индивидуальных предпринимателей)