

Схема предполагаемых к использованию земель или части земельного участка

Объект: газопровод для транспортировки природного газа под давлением до 0.6 Мпа включительно

Местоположение: Пермский край, г. Березники, ул. Менжинского, 3,4,5,6,8,9,10,11,12; ул. Льва Толстого, 12,14; ул. Ломоносова, 12,14,16,18; ул. Степанова, 31,31а,33,35,37,39; ул. Октябрьская, 4,8,16,18,2 (подключение в районе дома 12-1 по пр.Большевикский)

Площадь земель или части земельного участка, кв.м.: **20**

Категория земель: земли населённых пунктов

Вид разрешенного использования: для строительства газопровода


Обозначение характерных точек границ	Координаты (МСК-59), м	
	X	Y
1	672341,69	2264929,06
2	672338,62	2264938,59
3	672336,72	2264937,98
4	672339,80	2264928,38

Описание границ смежных землепользователей:

от т.1 до т.2 земельный участок с кадастровым номером 59:03:0000000:7234

от т.2 до т.3 земельный участок с кадастровым номером

от т.4 до т.1 59:03:0000000:7210

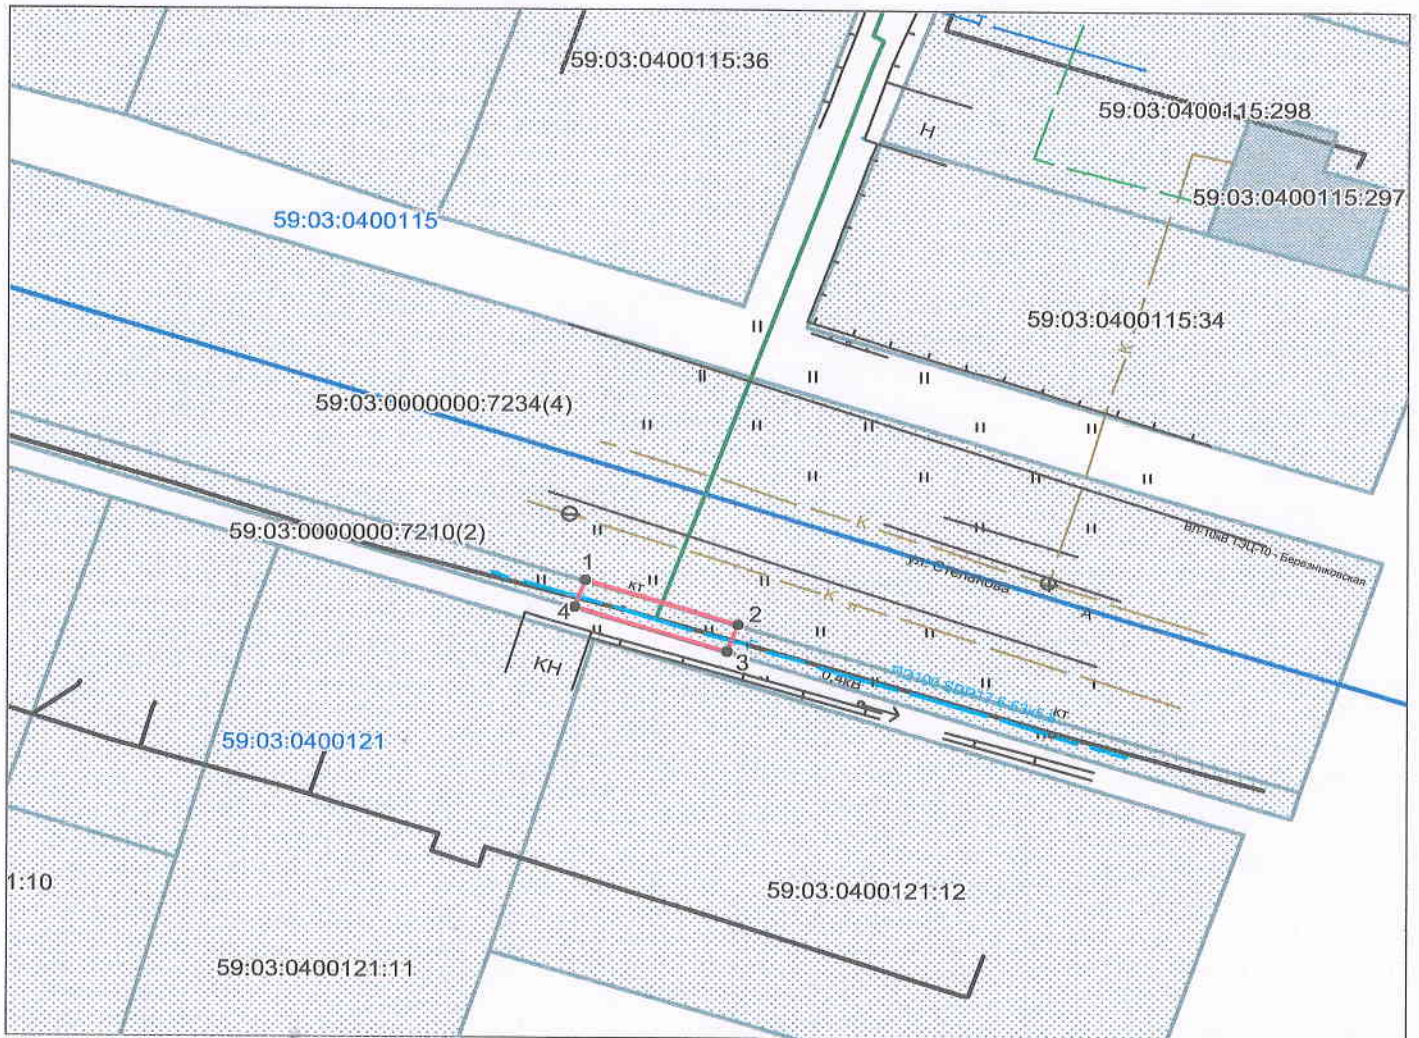

Масштаб 1:500

Условные обозначения:

- граница предполагаемых к использованию земель
- граница учтенных земельных участков
- граница кадастрового квартала
- проектируемый газопровод
- существующий газопровод
- 59:03:0400115:165 кадастровый номер земельного участка
- 59:03:0400115 номер кадастрового квартала

Заявитель  /А.Д. Ядрина/

Верно

	МСК-59		Березники	
1	672341,69	2264929,06	1254,53	9518,44
2	672338,62	2264938,59	1251,40	9527,95
3	672336,72	2264937,98	1249,50	9527,32
4	672339,80	2264928,38	1252,65	9517,75