

# Схема предполагаемых к использованию земель или части земельного участка

Объект: газопровод для транспортировки природного газа под давлением до 0.6 Мпа включительно

Местоположение: Пермский край, Город Березники г.о., п. Орел, ул. Тимашова, в районе дома 9

Площадь земель или части земельного участка, кв.м **165**

Категория земель: земли населённых пунктов

Вид разрешенного использования: для строительства газопровода


Обозначение характерных точек границ	Координаты (МСК-59), м	
	X	Y
1	666199.80	2251754.99
2	666193.18	2251747.50
3	666205.75	2251736.74
4	666212.25	2251744.34

Описание границ смежных землепользователей:

от т.1 до т.2 земельный участок с кадастровым номером

59:37:0640201:79

от т.2 до т.1 земли общего пользования

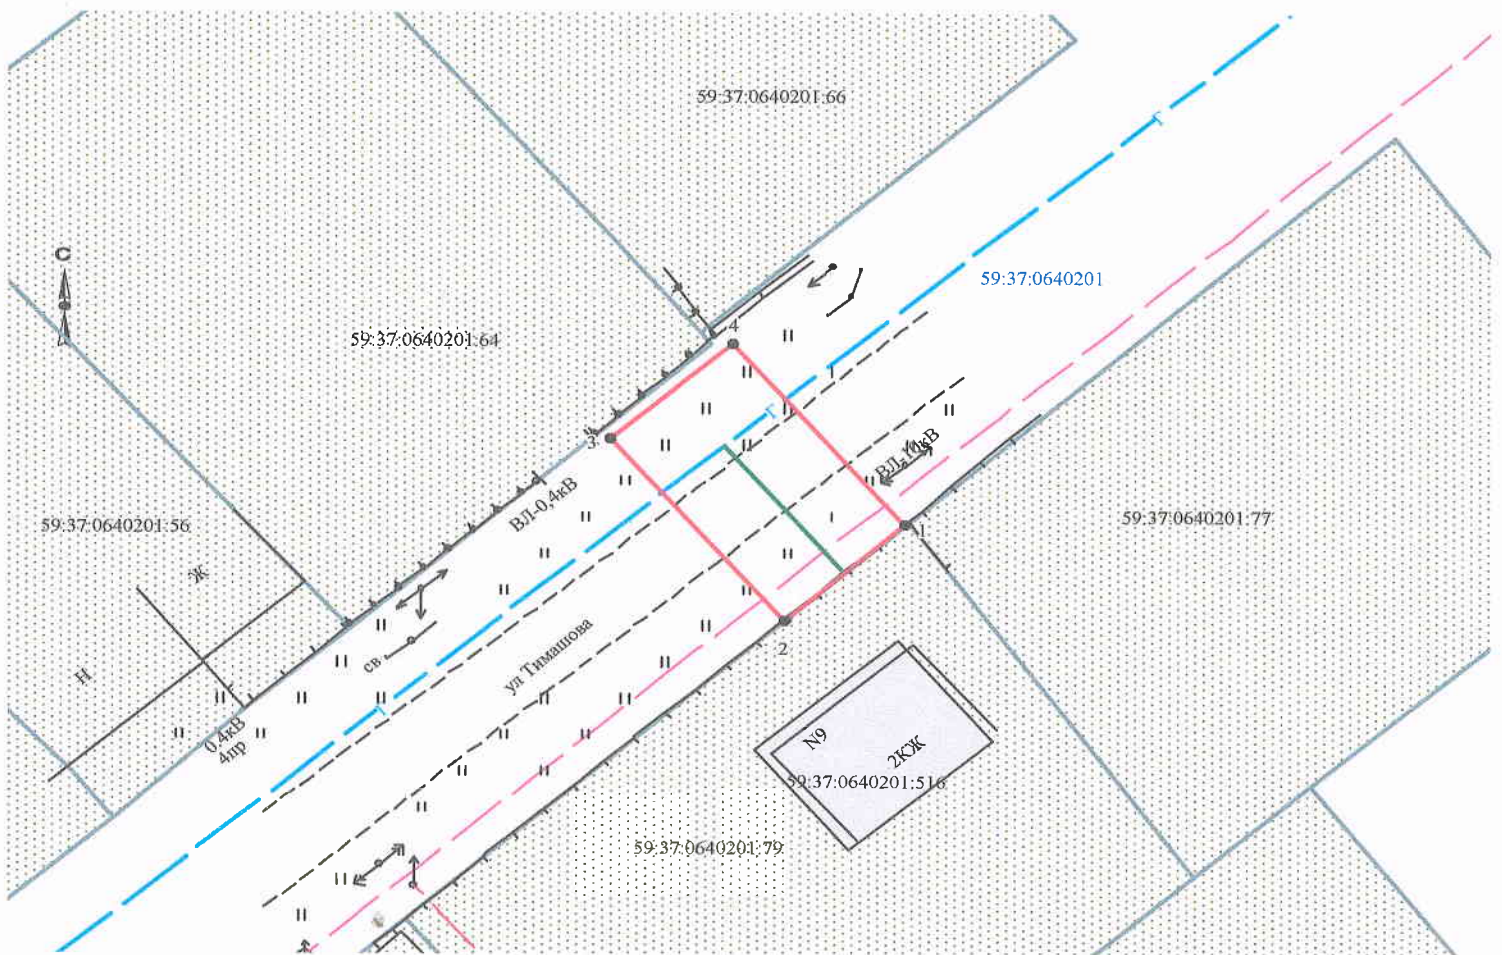

Масштаб 1:500

### Условные обозначения:

- граница предполагаемых к использованию земель
- граница учтенных земельных участков
- граница кадастрового квартала
- проектируемый газопровод
- существующий газопровод

Заявитель  /А.Д. Ядрина/

59:37:0640201:79 кадастровый номер земельного участка  
59:37:0640201 номер кадастрового квартала

Верно