

# СХЕМА ПРЕДПОЛАГАЕМЫХ К ИСПОЛЬЗОВАНИЮ ЗЕМЕЛЬ ИЛИ ЧАСТИ ЗЕМЕЛЬНОГО УЧАСТКА

(к решению о размещении объектов на землях или земельных участках, находящихся в муниципальной собственности)

**Объект:** строительство общеобразовательной школы на 1224 места

**Кадастровый квартал:** 59:03:1000001

**Местоположение:** Пермский край, г. Березники, Правобережный район, квартал №12, по улицам Вологодская и Прикамская

**Площадь земельного участка:** 492 кв.м. в том числе ЗУ1 – 129 кв.м., ЗУ2 – 128 кв.м., ЗУ3 – 235 кв.м.

**Категория земель:** земли населенных пунктов

**Вид разрешенного использования:** земли общего пользования

**Цель использования земельных участков:** размещение заездов

**Масштаб 1:1500** (в 1см 15 метров)

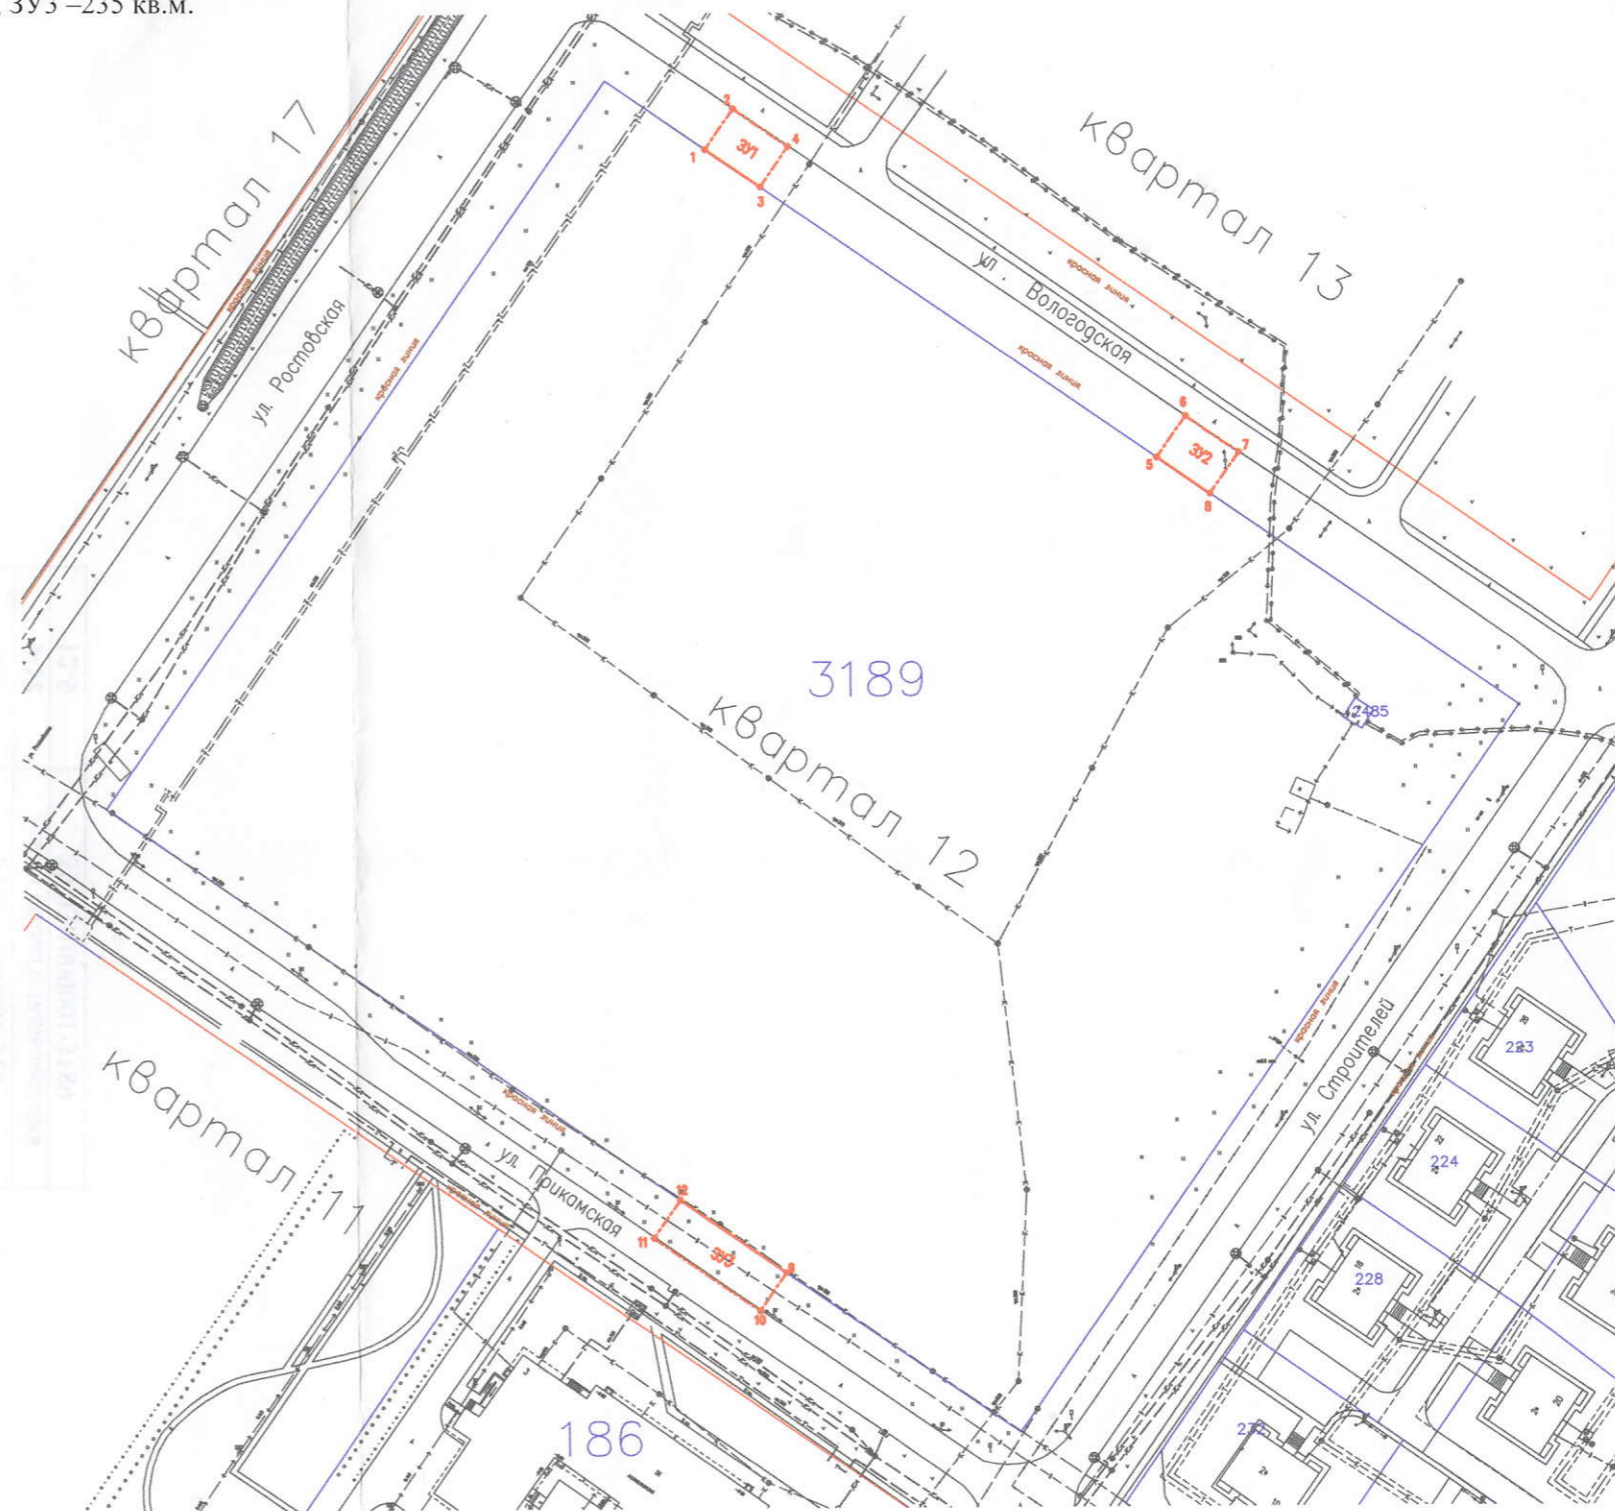


Схема изготовлена:

ООО «Березниковское кадастровое бюро»

Генеральный директор

В.В. Макухин



28 апреля 2017 год

**ЗАЯВИТЕЛЬ:**

Директор МКУ «УКС»

А.В. Литвинов

КАТАЛОГ КООРДИНАТ ПОВОРОТНЫХ ТОЧЕК ЗЕМЕЛЬНОГО УЧАСТКА

№ точки	Система координат г. Березники	метры	метры	Координаты МСК 59	метры	Сторона	Гор. проложение метры	Дирекционный угол градусы
-								
1	5 276.620	295.750	676301.319	2255679.403	1-2	9.775	34°16'40.90682"	
2	5 284.660	301.310	676309.397	2255684.908	2-4	13.259	124°19'16.86178"	
4	5 277.110	312.210	676301.921	2255695.839	4-3	9.773	235°38'25.4475"	
3	5 269.080	306.640	676293.853	2255690.343	3-1	13.245	325°41'22.48098"	
5	5 214.980	384.760	676240.283	2255768.827	5-6	10.033	34°18'1.67295"	
6	5 223.230	390.470	676248.571	2255774.481	6-7	12.749	124°19'29.07145"	
7	5 215.970	400.950	676241.383	2255785.010	7-8	10.019	235°42'50.44277"	
8	5 207.730	395.250	676233.104	2255779.366	8-5	12.752	325°44'16.00787"	
9	5 053.670	310.300	676078.474	2255695.460	9-10	9.198	23°53'39.884413"	
10	5 046.110	305.060	676070.879	2255690.271	10-11	25.498	325°40'30.90708"	
11	5 060.630	284.100	676083.257	2255669.214	11-12	9.198	34°20'21.15399"	
12	5 068.190	289.340	676092.852	2255674.402	12-9	25.498	124°19'29.09194"	

ОПИСАНИЕ ГРАНИЦ СМЕЖНЫХ ЗЕМЛЕПОЛЬЗОВАТЕЛЕЙ

Сторона	Смежный землепользователь (кадастровый номер ЗУ)
1-3	Земли общего пользования
3-1	59:03:1000001:3189
5-8	Земли общего пользования
8-5	59:03:1000001:3189
9-12	Земли общего пользования
12-9	59:03:1000001:3189

