

Схема предполагаемых к использованию земель или части земельного участка

Объект: газопровод для транспортировки природного газа под давлением до 0.6 Мпа включительно
 Местоположение: Пермский край, Городской округ г.Березники, г. Березники, пр.Большевикский, в районе дома 12-1
 Площадь земель или части земельного участка, кв.м.: 229
 Категория земель: земли населённых пунктов
 Вид разрешенного использования: для строительства газопровода

Обозначение характерных точек границ	Координаты (МСК-59), м	
	X	Y
1	672400,63	2264956,79
2	672393,85	2264954,56
3	672388,75	2264952,86
4	672382,21	2264950,69
5	672372,80	2264947,27
6	672359,65	2264942,68
7	672358,78	2264945,42
8	672354,52	2264943,95
9	672357,58	2264934,43
10	672361,94	2264935,93
11	672361,06	2264938,63
12	672390,46	2264948,56
13	672390,13	2264949,55
14	672401,81	2264953,30


Описание границ смежных землепользователей:

- от т.1 до т.3 земельный участок с кадастровым номером 59:03:0400115:165
- от т.3 до т.5 земельный участок с кадастровым номером 59:03:0400115:298
- от т.5 до т.7 земельный участок с кадастровым номером 59:03:0400115:34
- от т.7 до т.8 земли общего пользования
- от т.9 до т.10
- от т.14 до т.1
- от т.8 до т.9 земельный участок с кадастровым номером 59:03:0000000:7234
- от т.10 до т.12 земельный участок с кадастровым номером 59:03:0400115:36
- от т.12 до т.14 земельный участок с кадастровым номером 59:03:0400115:108

Условные обозначения:

- граница предполагаемых к использованию земель
- граница учтенных земельных участков
- граница кадастрового квартала
- проектируемый газопровод
- существующий газопровод

59:03:0400115:165 кадастровый номер земельного участка
 59:03:0400115 номер кадастрового квартала

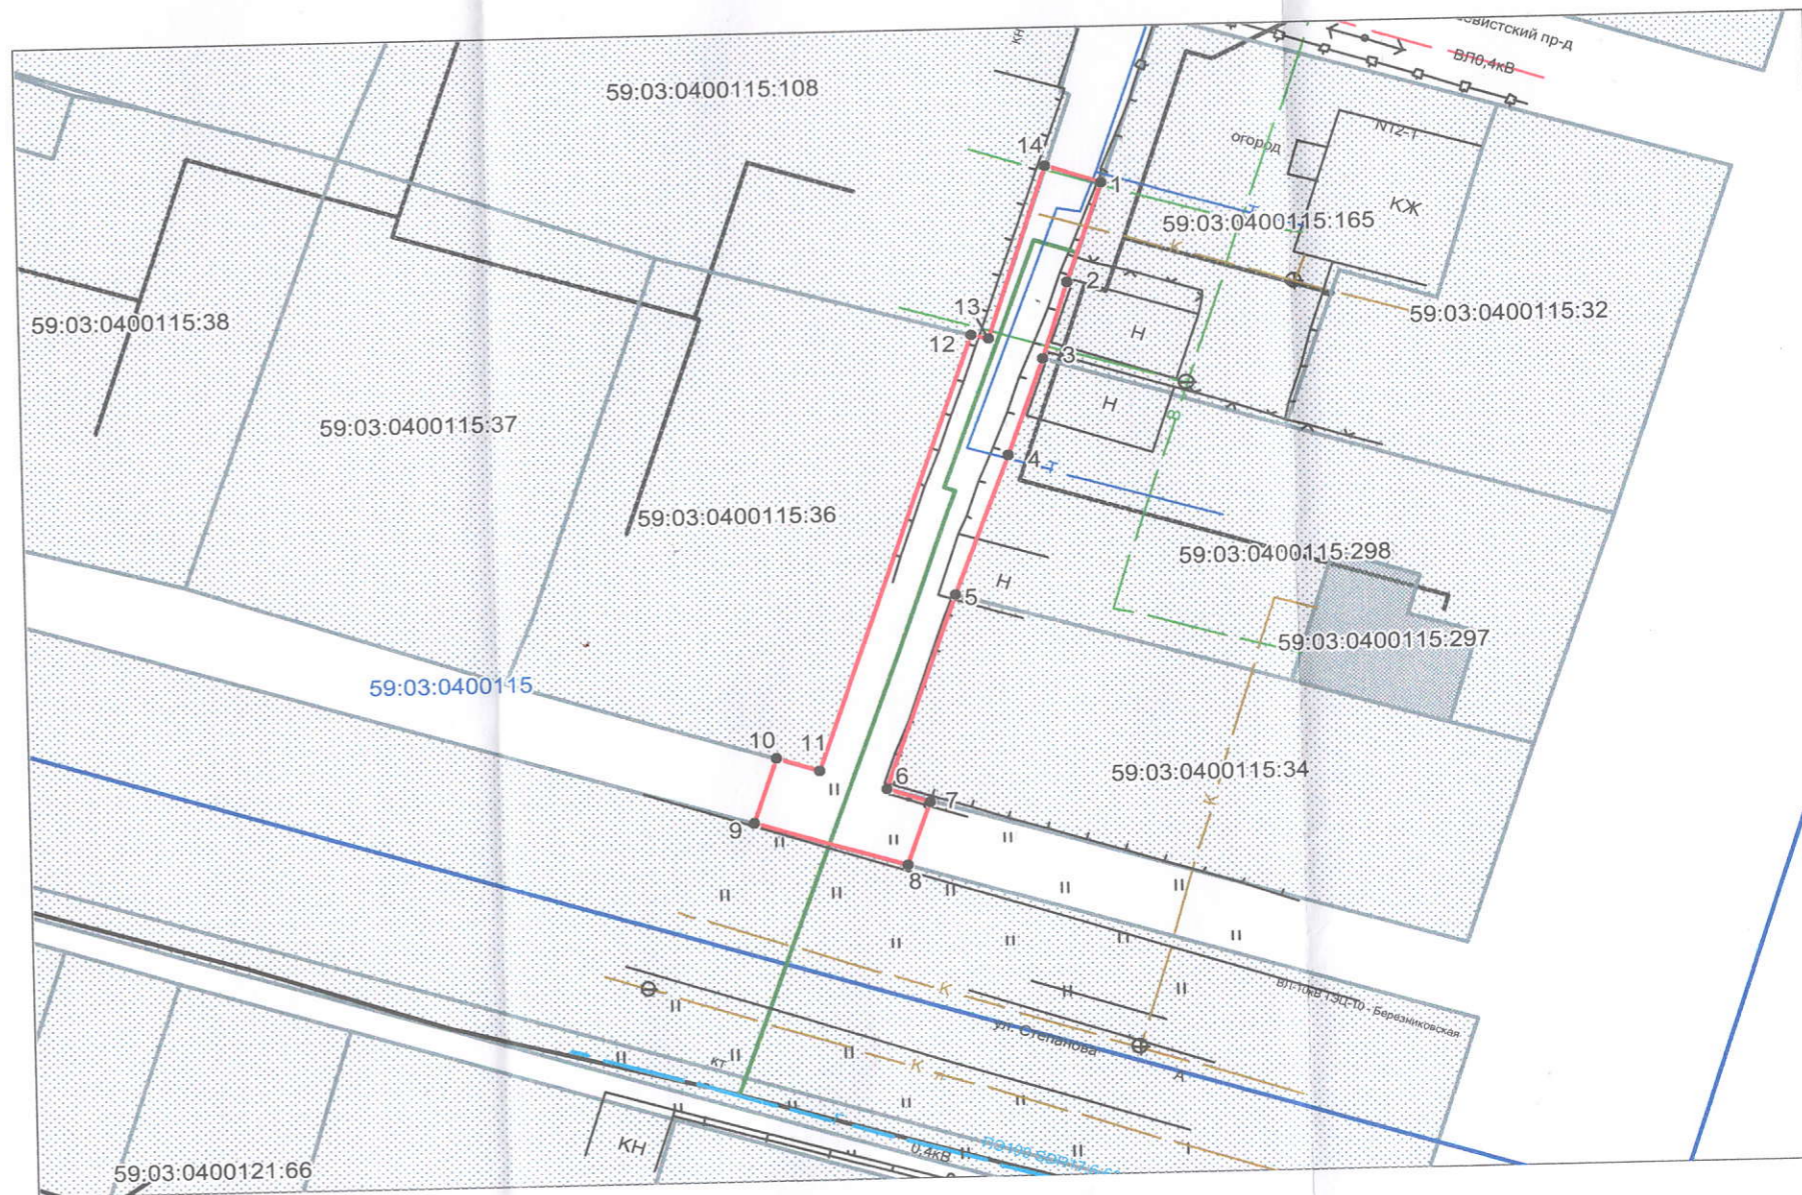

Масштаб 1:500

Заявитель Ядрин /А.Д. Ядрин/

Верно