

СХЕМА ПРЕДПОЛАГАЕМЫХ К ИСПОЛЬЗОВАНИЮ ЗЕМЕЛЬ ИЛИ ЧАСТИ ЗЕМЕЛЬНОГО УЧАСТКА

(к решению о размещении объектов на землях или земельных участках, находящихся в муниципальной собственности)

Объект: ГБУЗ ПК «Детская городская больница» по проспекту Советский, 67 в городе Березники Пермского края

Кадастровый квартал: 59:03:0400085

Местоположение: Пермский край, г. Березники, в районе Советского проспекта, 67


Площадь участка – 661 кв.м.

Категории земель: земли населенных пунктов

Вид разрешенного использования: земли общего пользования

Цель использования земельного участка: размещение сетей ливневой канализации (ЛК)

Масштаб 1:500 (в 1 см 5 метров)

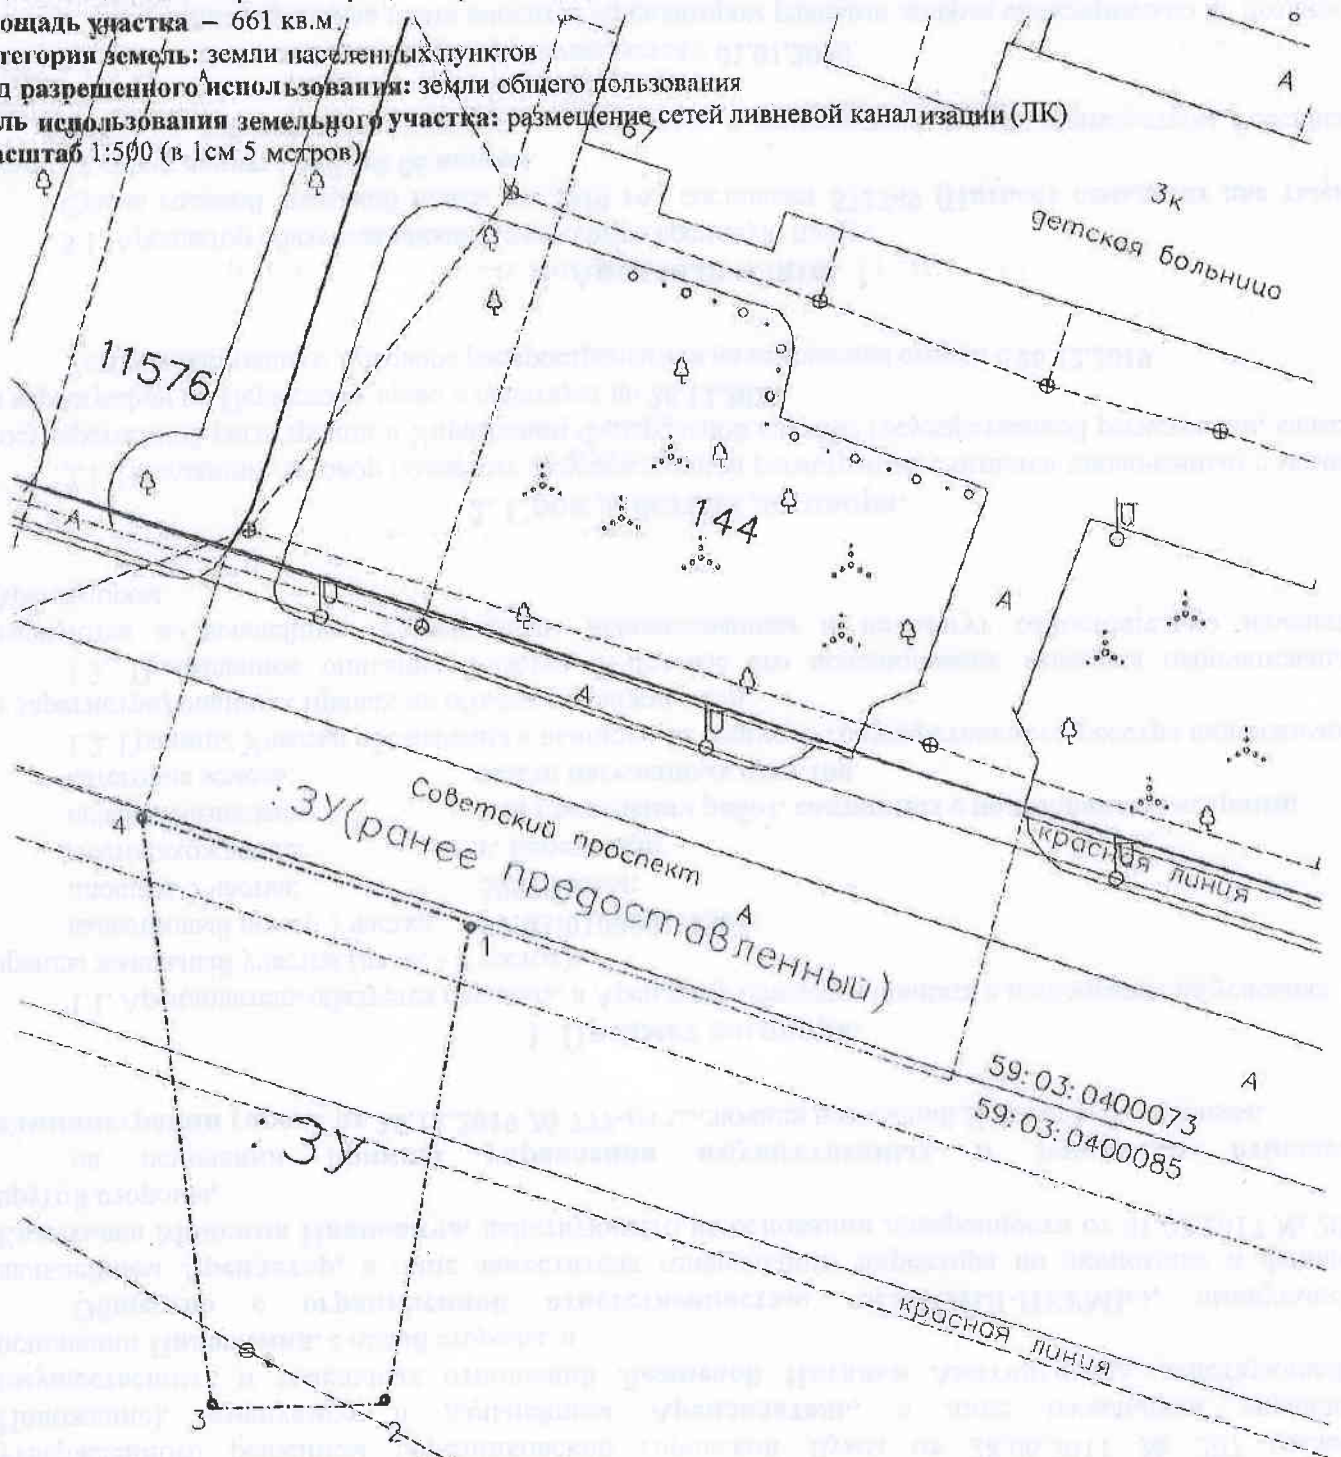

Изготовлено:

ООО «Березниковское кадастровое бюро»

Генеральный директор
В.В. Макухин

02 ноября 2018 год



ЗАЯВИТЕЛЬ:
МКУ «УКС»

Директор
Скоряков А.В.