

СХЕМА ПРЕДПОЛАГАЕМЫХ К ИСПОЛЬЗОВАНИЮ ЗЕМЕЛЬ ИЛИ ЧАСТИ ЗЕМЕЛЬНОГО УЧАСТКА

(к решению о размещении объектов на землях или земельных участках, находящихся в муниципальной собственности)

Объект: Прокладка трубопровода питьевой воды от точки врезки по ул. Новосодовая в трубопровод D=150 ООО «БВК» до существующего колодца ВК-41 ООО «Сода-хлорат»

Кадастровый квартал: 59:03:0200008

Категория земель: земли населенных пунктов

Местоположение ЗУ: Пермский край, г. Березники, в районе улицы Новосодовая, 7-13

Местоположение ЧЗУ(1), ЧЗУ(2): Пермский край, г. Березники, в районе улицы Новосодовая, 19

Местоположение ЧЗУ(3): Пермский край, г. Березники, в районе промплощадки ОАО «БСЗ»

Местоположение ЧЗУ(4): Пермский край, г. Березники, улица Новосодовая, 5


Местоположение ЧЗУ(5): Пермский край, г. Березники, в районе промплощадки ОАО «БСЗ»


Площадь земельного участка ЗУ: 1887 кв.м

Площадь частей земельных участков: 59:03:0000000:7224 ЧЗУ(1) - 1848 кв. м, 59:03:0000000:7804 ЧЗУ(2) - 3 кв. м, 59:03:0200008:7 ЧЗУ(3) - 1434 кв. м, 59:03:0200008:129 ЧЗУ(4) - 230 кв. м, 59:03:0200008:5 ЧЗУ(5) - 49 кв. м.

Цель использования земельных участков: строительство водопровода

Масштаб: 1:1900 (в 1 см 19 метров)

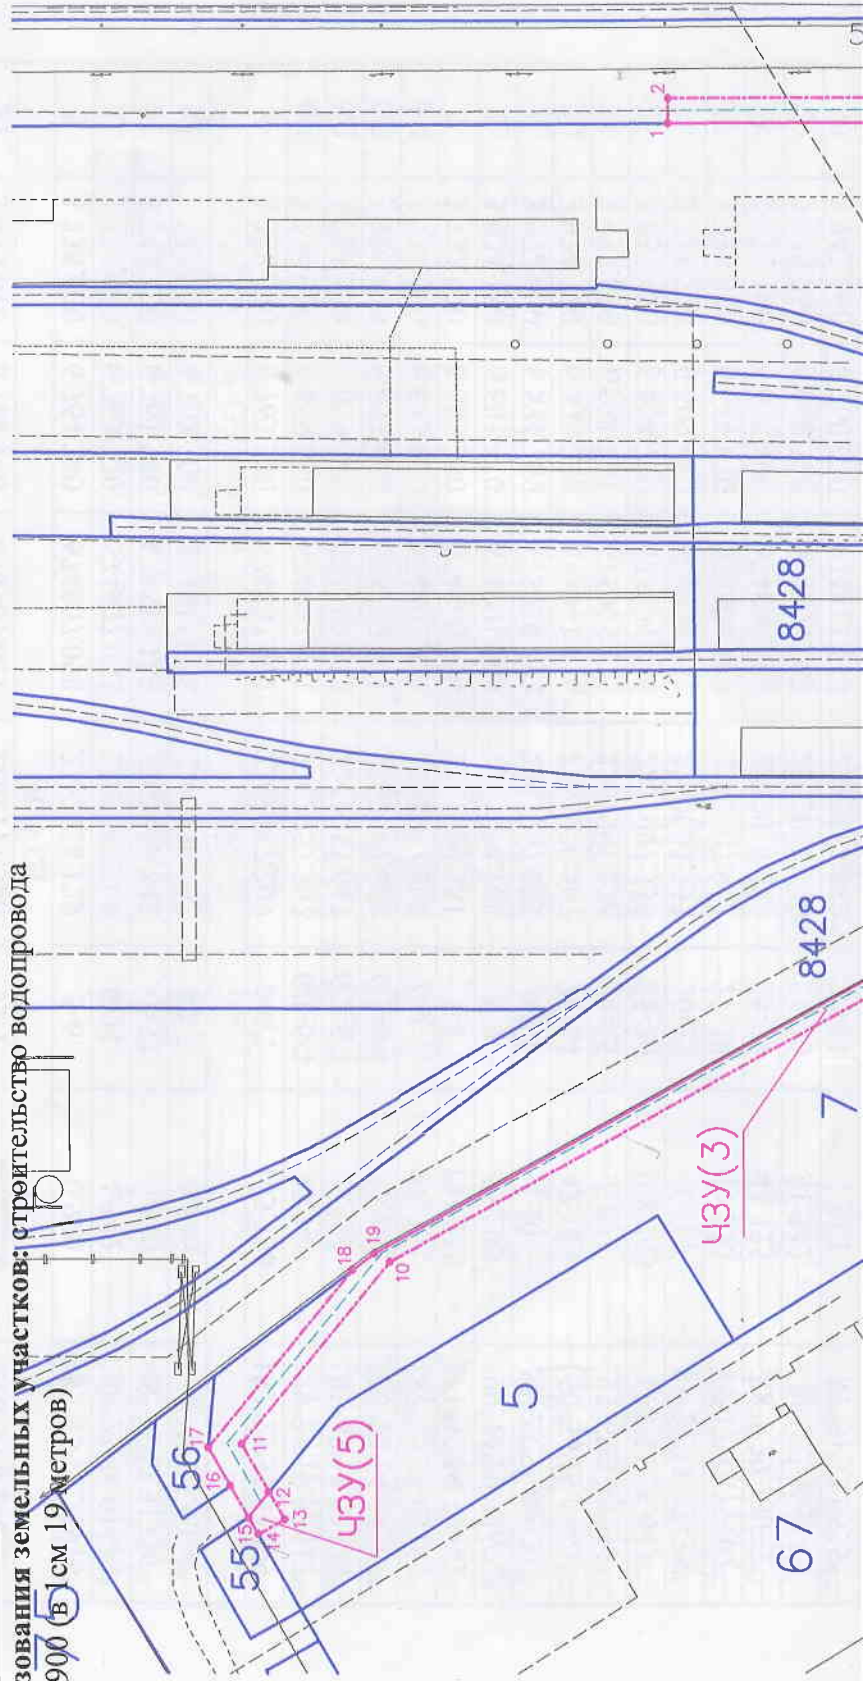

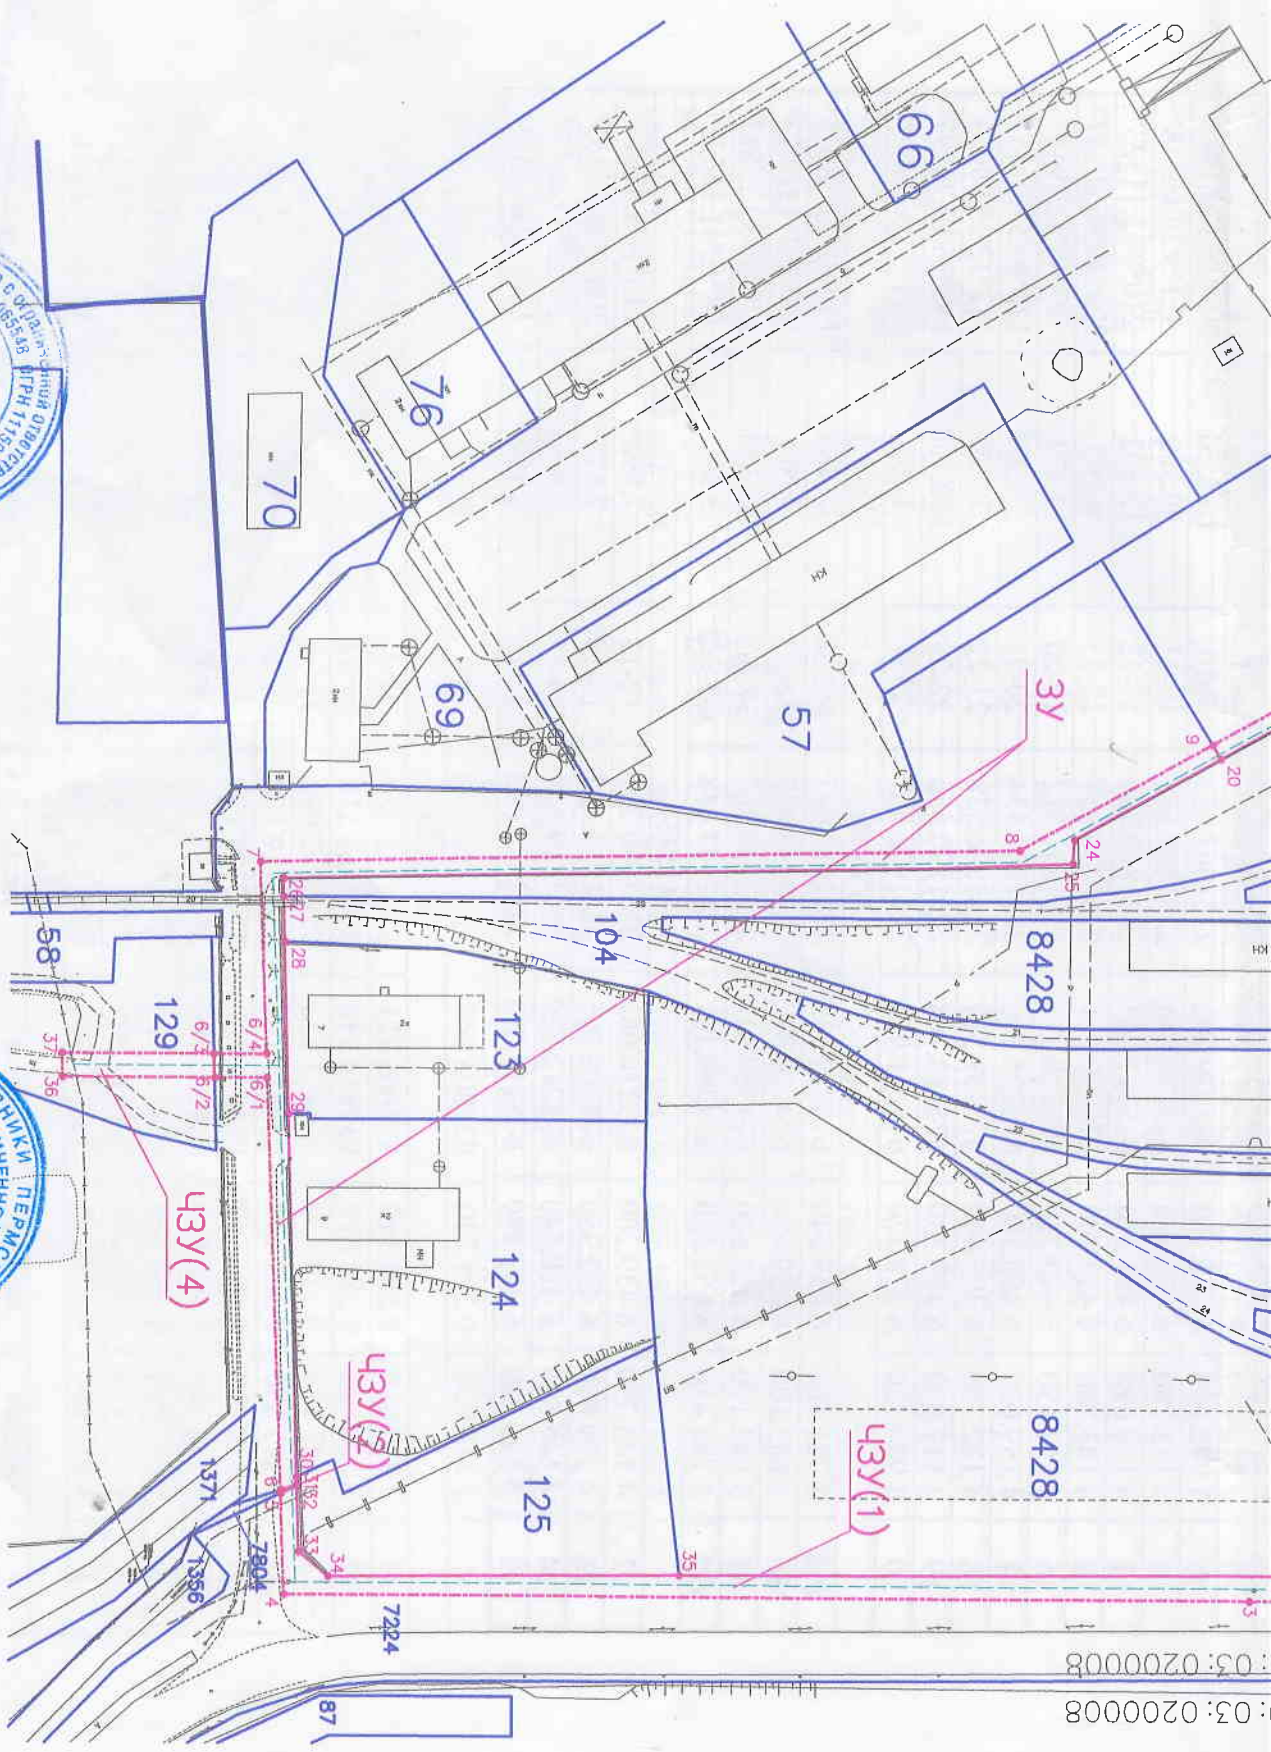

Изготовлено:

ООО «Березниковское кадастровое бюро»

Генеральный директор
В.В. Макухин



ЗАЯВИТЕЛЬ:

ООО «Сода-Хлорат»

Генеральный директор
В.А. Никитина

