

Схема предполагаемых к использованию земель или части земельного участка

Объект: газопровод для транспортировки природного газа под давлением до 0.6 Мпа включительно

Местоположение: Пермский край, Городской округ г.Березники, г. Усолье, ул. Воронихина, в районе дома 96

Площадь земель или части земельного участка, кв.м.: **330**


Категория земель: земли населённых пунктов

Вид разрешенного использования: для строительства газопровода

| Обозначение характерных точек границ | Координаты (МСК-59), м | |
|--|------------------------|------------|
| | X | Y |
| 1 | 674305,24 | 2257487,68 |
| 2 | 674305,69 | 2257467,35 |
| 3 | 674303,20 | 2257467,28 |
| 4 | 674303,36 | 2257462,67 |
| 5 | 674302,90 | 2257448,86 |
| 6 | 674312,90 | 2257448,80 |
| 7 | 674313,35 | 2257462,69 |
| 8 | 674313,10 | 2257470,07 |
| 9 | 674312,65 | 2257471,21 |
| 10 | 674312,21 | 2257488,01 |

Описание границ смежных землепользователей:

- от т.1 до т.3 земельный участок с кадастровым номером 59:37:0620607:51
- от т.2 до т.1 земли общего пользования

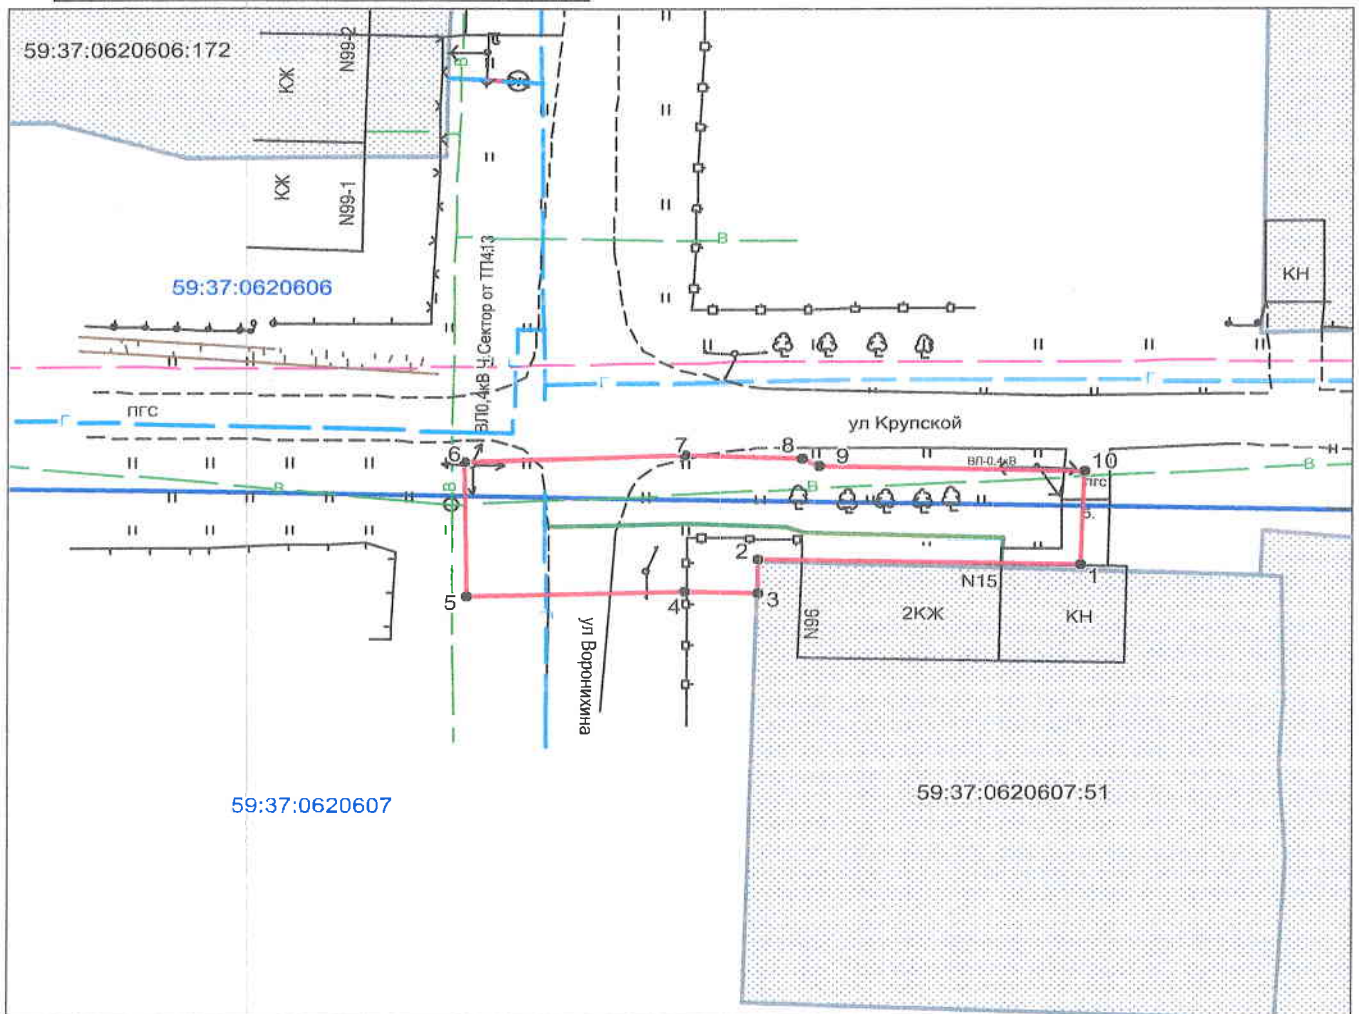

Масштаб 1:500

Условные обозначения:

- граница предполагаемых к использованию земель
- граница учтенных земельных участков
- граница кадастрового квартала
- проектируемый газопровод
- существующий газопровод
- 59:37:0620607:51 кадастровый номер земельного участка
- 59:37:0620607 номер кадастрового квартала

Заявитель /А.Д. Ядрина/

Верно