

Схема предполагаемых к использованию земель или части земельного участка

Объект: газопровод для транспортировки природного газа под давлением до 0.6 Мпа включительно

Местоположение: Пермский край, Городской округ г.Березники, г. Усолье, ул. Свободы, в районе дома 51

Площадь земель или части земельного участка, кв.м.: 136

Категория земель: земли населённых пунктов


Вид разрешенного использования: для строительства газопровода

Обозначение характерных точек границ	Координаты (МСК-59), м	
	X	Y
1	673973,33	2257678,24
2	673983,35	2257678,80
3	673983,32	2257692,05
4	673975,14	2257692,06
5	673973,32	2257692,17

Описание границ смежных землепользователей:

от т.1 до т.2 земельный участок с кадастровым номером
59:37:0620502:32

от т.2 до т.1 земли общего пользования

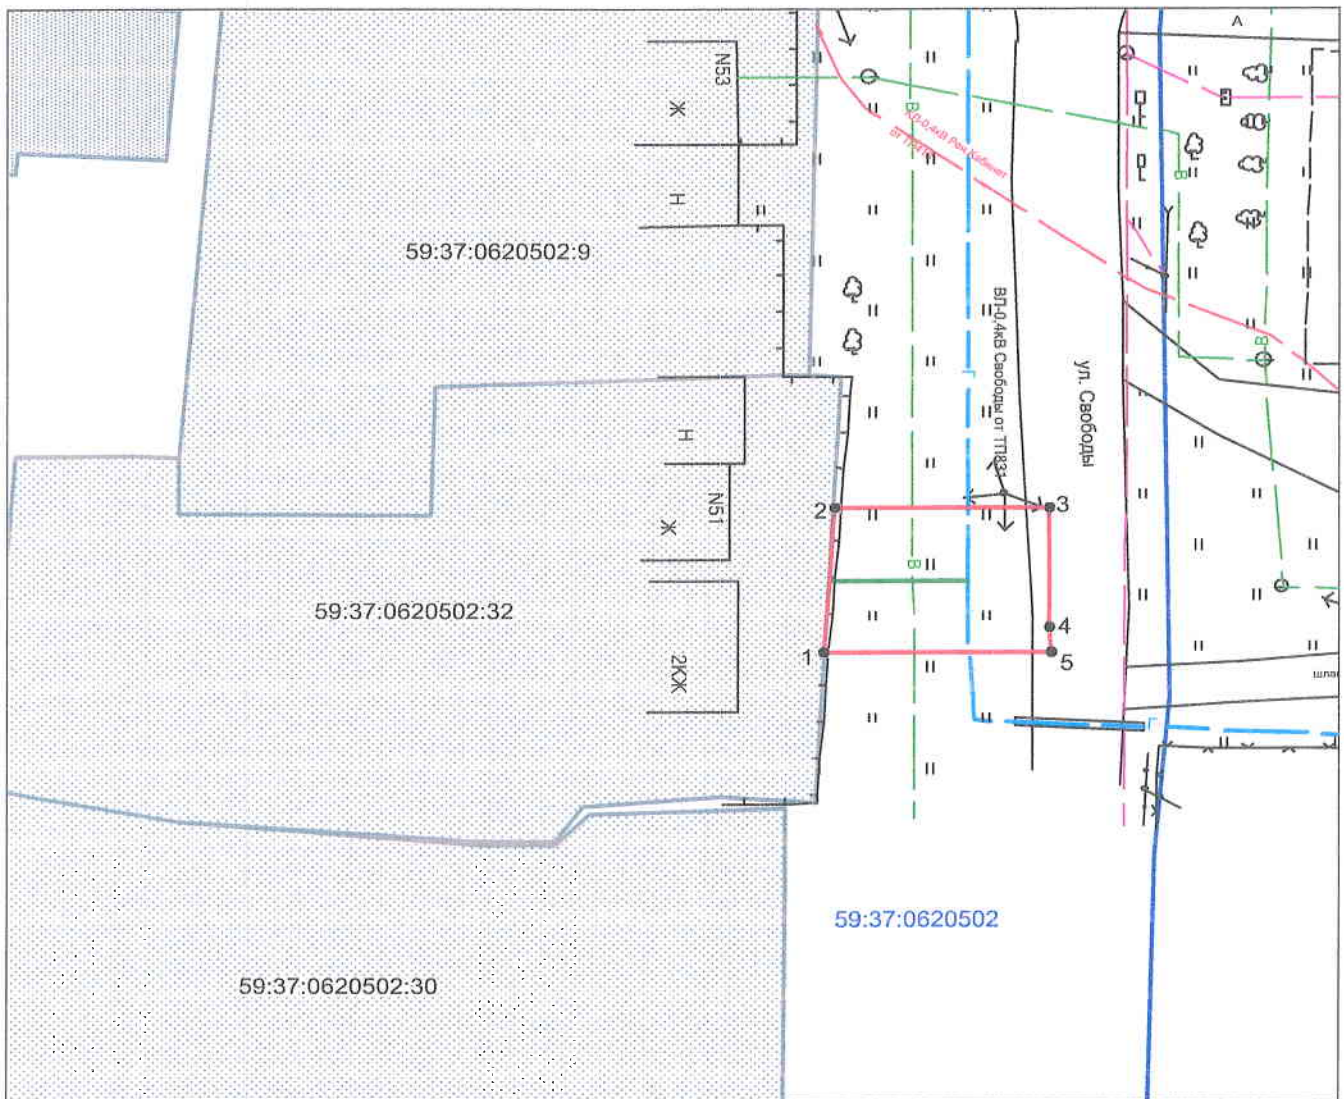

Масштаб 1:500

Условные обозначения:

- граница предполагаемых к использованию земель
- граница учтенных земельных участков
- граница кадастрового квартала
- проектируемый газопровод
- существующий газопровод
- 59:37:0620502:32 кадастровый номер земельного участка
- 59:37:0620502 номер кадастрового квартала

Заявитель  /А.Д. Ядрина/

Верно