

Заявитель Ядрин /А.Д. Ядрина/

Верно

Схема предполагаемых к использованию земель или части земельного участка

Объект: газопровод для транспортировки природного газа под давлением до 0.6 Мпа включительно

Местоположение: Пермский край, Город Березники г.о., с. Пыскор, ул. Мира, в районе дома 24

Площадь земель или части земельного участка, кв.м.: **291**

Категория земель: земли населённых пунктов

Вид разрешенного использования: для строительства газопровода




Обозначение характерных точек границ	Координаты (МСК-59), м	
	X	Y
1	680210.35	2252247.64
2	680205.29	2252251.28
3	680196.91	2252244.31
4	680191.16	2252231.86
5	680179.40	2252237.65
6	680173.76	2252243.38
7	680155.94	2252250.79
8	680157.38	2252253.67
9	680138.08	2252262.98
10	680133.73	2252253.97
11	680138.02	2252251.91
12	680139.50	2252254.60
13	680165.80	2252244.86
14	680191.60	2252228.92
15	680204.98	2252250.31
16	680141.47	2252257.67
17	680141.98	2252258.53
18	680141.12	2252259.04
19	680140.61	2252258.18

Описание границ смежных землепользователей:

- от т.1 до т.6
от т.8 до т.11 земли общего пользования
- от т.6 до т.8 земельный участок с кадастровым номером
59:37:0510105:90
- от т.11 до т.1 земельный участок с кадастровым номером
59:37:0510105:686
- от т.16 до т.16 земельный участок с кадастровым номером
59:37:0510105:670

Условные обозначения:

- граница предполагаемых к использованию земель
- граница учтенных земельных участков
- граница кадастрового квартала
- проектируемый газопровод
- существующий газопровод
- 59:37:0510105:686 кадастровый номер земельного участка
- 59:37:0510105 номер кадастрового квартала

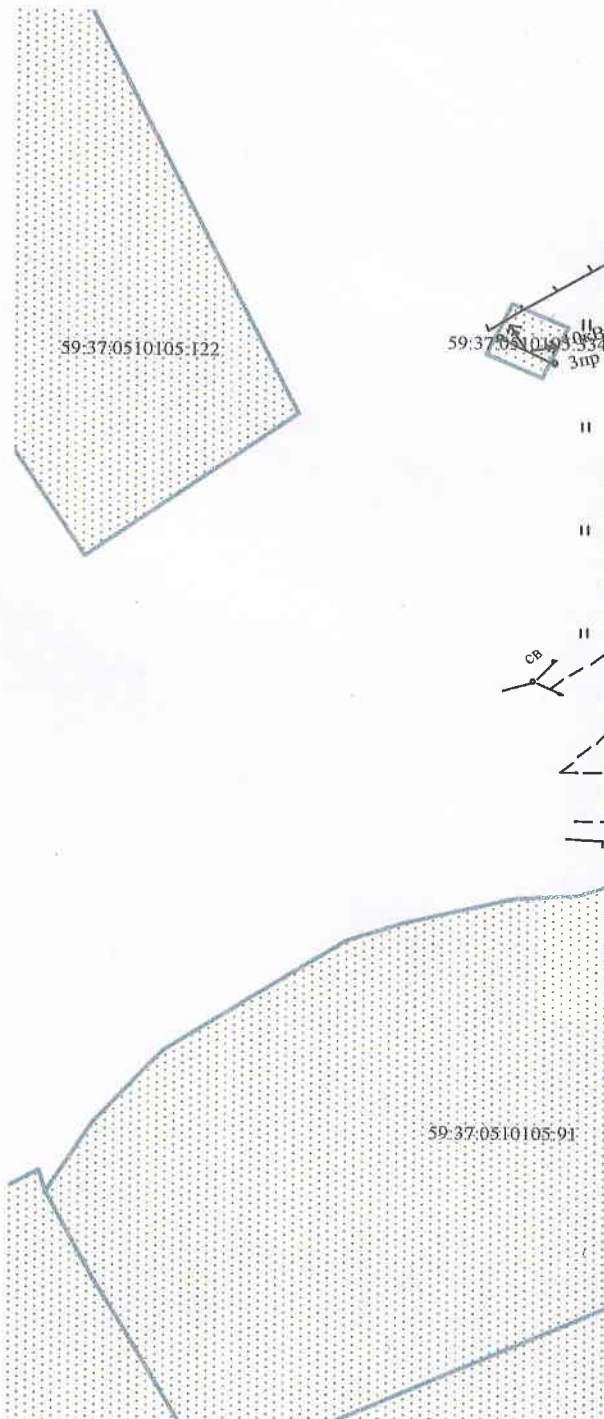

Масштаб 1:500