

Заявитель *Ядрин* /А.Д. Ядрина/

Верно

Схема предполагаемых к использованию земель или части земельного участка

Объект: газопровод для транспортировки природного газа под давлением до 0.6 Мпа включительно

Местоположение: Пермский край, Город Березники г.о., с. Пыскор, ул. Мира, в районе дома 24

Площадь земель или части земельного участка, кв.м.: **494**

Категория земель: земли населённых пунктов

Вид разрешенного использования: для строительства газопровода




Обозначение характерных точек границ	Координаты (МСК-59), м	
	X	Y
1	680210.35	2252247.64
2	680204.97	2252250.30
3	680191.59	2252228.92
4	680165.79	2252244.86
5	680139.50	2252254.60
6	680138.02	2252251.91
7	680163.00	2252239.53
8	680193.53	2252220.65
9	680208.62	2252245.10

Описание границ смежных землепользователей:

от т.1 до т.6
от т.7 до т.1 земли общего пользования

от т.6 до т.7 земельный участок с кадастровым номером
59:37:0510105:686

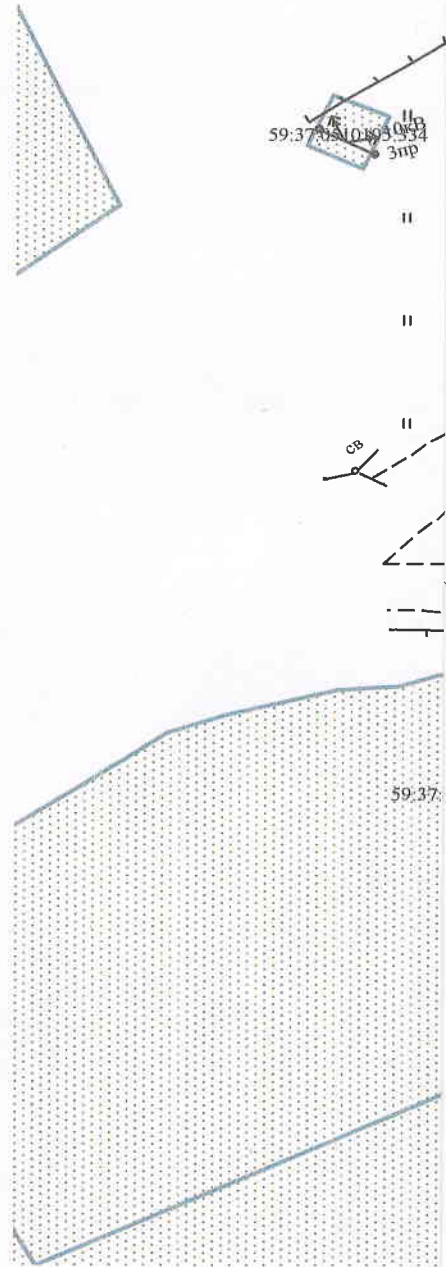

Условные обозначения:

- граница предполагаемых к использованию земель
- граница учтенных земельных участков
- граница кадастрового квартала
- проектируемый газопровод
- существующий газопровод
- 59:37:0510105:686 кадастровый номер земельного участка
- 59:37:0510105 номер кадастрового квартала

Масштаб 1:500