

Схема предполагаемых к использованию земель или части земельного участка

Объект: газопровод для транспортировки природного газа под давлением до 0.6 Мпа включительно

Местоположение: Пермский край, г. о. город Березники, с. Романово (подключение в районе дома 24 по ул. Советская)

Площадь земель или части земельного участка, кв.м **457**


Категория земель: земли населённых пунктов

Вид разрешенного использования: для строительства газопровода

Обозначение характерных точек границ	Координаты (МСК-59), м	
	X	Y
1	645994,49	2262977,76
2	645985,77	2262980,65
3	645985,15	2262978,78
4	645984,15	2262979,12
5	645980,61	2262969,75
6	645982,03	2262969,27
7	645968,21	2262926,94
8	645974,49	2262925,05
9	645991,54	2262969,98

Описание границ смежных землепользователей:

от т.1 до т.4, земельный участок с кадастровым номером 59:37:0890101:1434
 от т.5 до т.7 земельный участок с кадастровым номером 59:37:0890101:1145
 от т.4 до т.5 земельный участок с кадастровым номером 59:37:0890101:1145
 от т.7 до т.8 земельный участок с кадастровым номером 59:37:0890101:1431
 от т.8 до т.9 земельный участок с кадастровым номером 59:37:0890101:1100
 от т.9 до т.1 земельный участок с кадастровым номером 59:37:0890101:1101

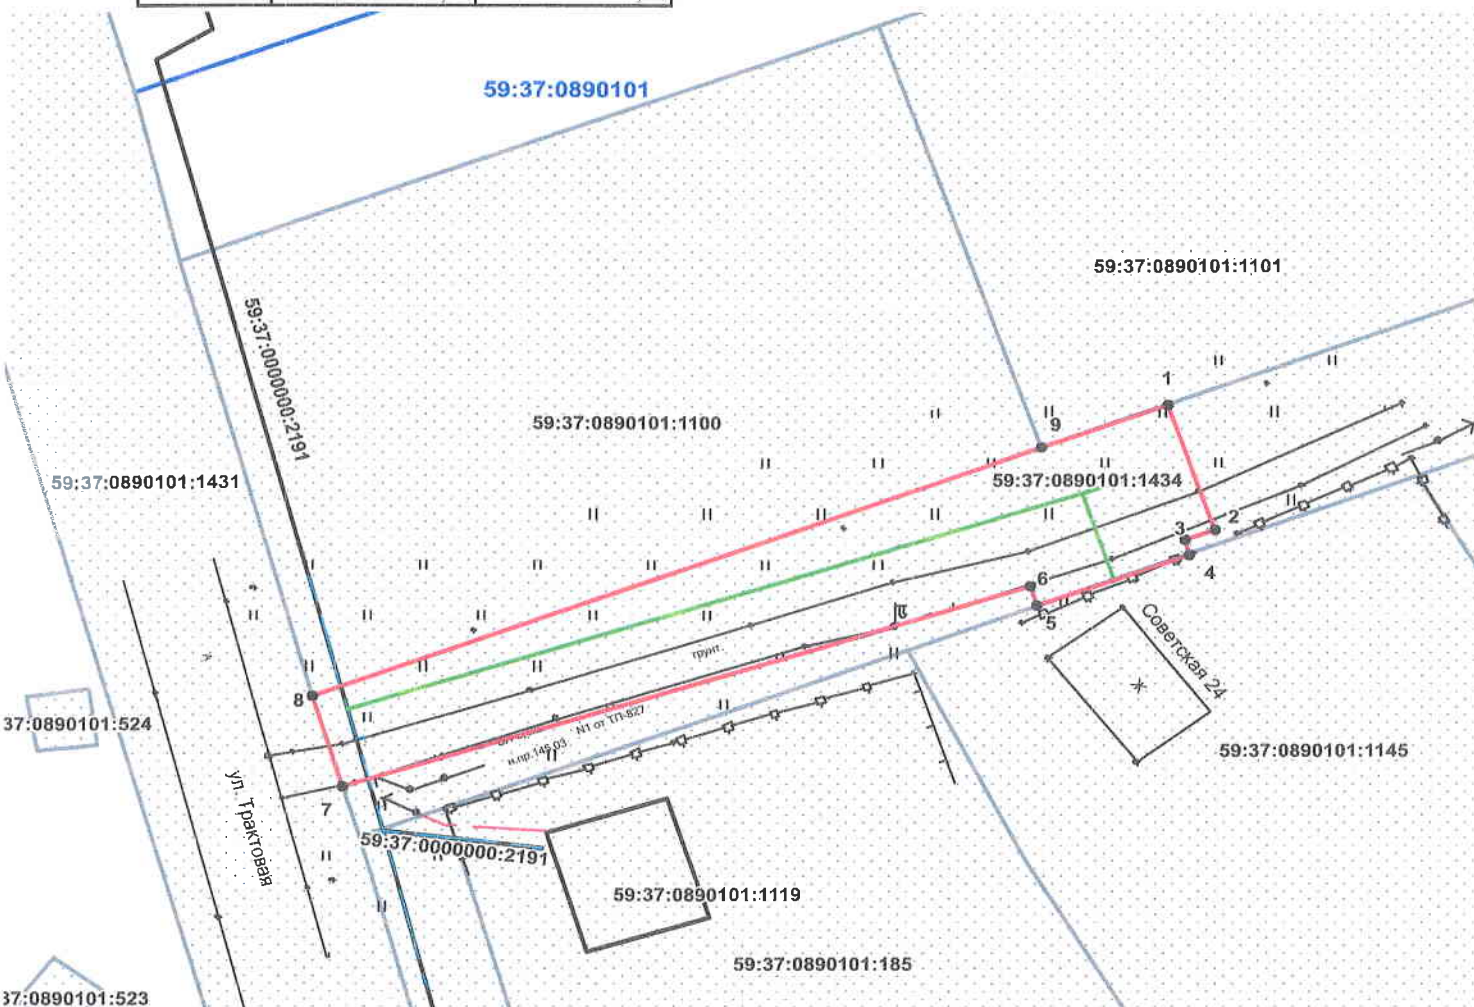

Условные обозначения:

- ОКС
- граница предполагаемых к использованию земель
- граница учтенных земельных участков
- граница кадастрового квартала
- проектируемый газопровод
- существующий газопровод

Масштаб 1:500

А.Д. Ядрин

Заявитель _____ /А.Д.Ядрин/

Верно

59:37:0890101:1145 кадастровый номер земельного участка

59:37:0890101 номер кадастрового квартала