

Схема предполагаемых к использованию земель или части земельного участка

Объект: газопровод для транспортировки природного газа под давлением до 0.6 Мпа включительно

Местоположение: Пермский край, Город Березники г.о., г. Усолье, ул. Пушкина, в районе дома 76

Площадь земель или части земельного участка, кв.м **264**

Категория земель: земли населённых пунктов


Вид разрешенного использования: для строительства газопровода

Обозначение характерных точек границ	Координаты (МСК-59), м	
	X	У
1	673905.67	2257342.87
2	673905.59	2257353.07
3	673907.35	2257353.13
4	673907.71	2257371.20
5	673897.48	2257371.16
6	673897.60	2257342.84

Описание границ смежных землепользователей:

от т.1 до т.4 земельный участок с кадастровым номером
59:37:0620501:59

от т.4 до т.1 земли общего пользования

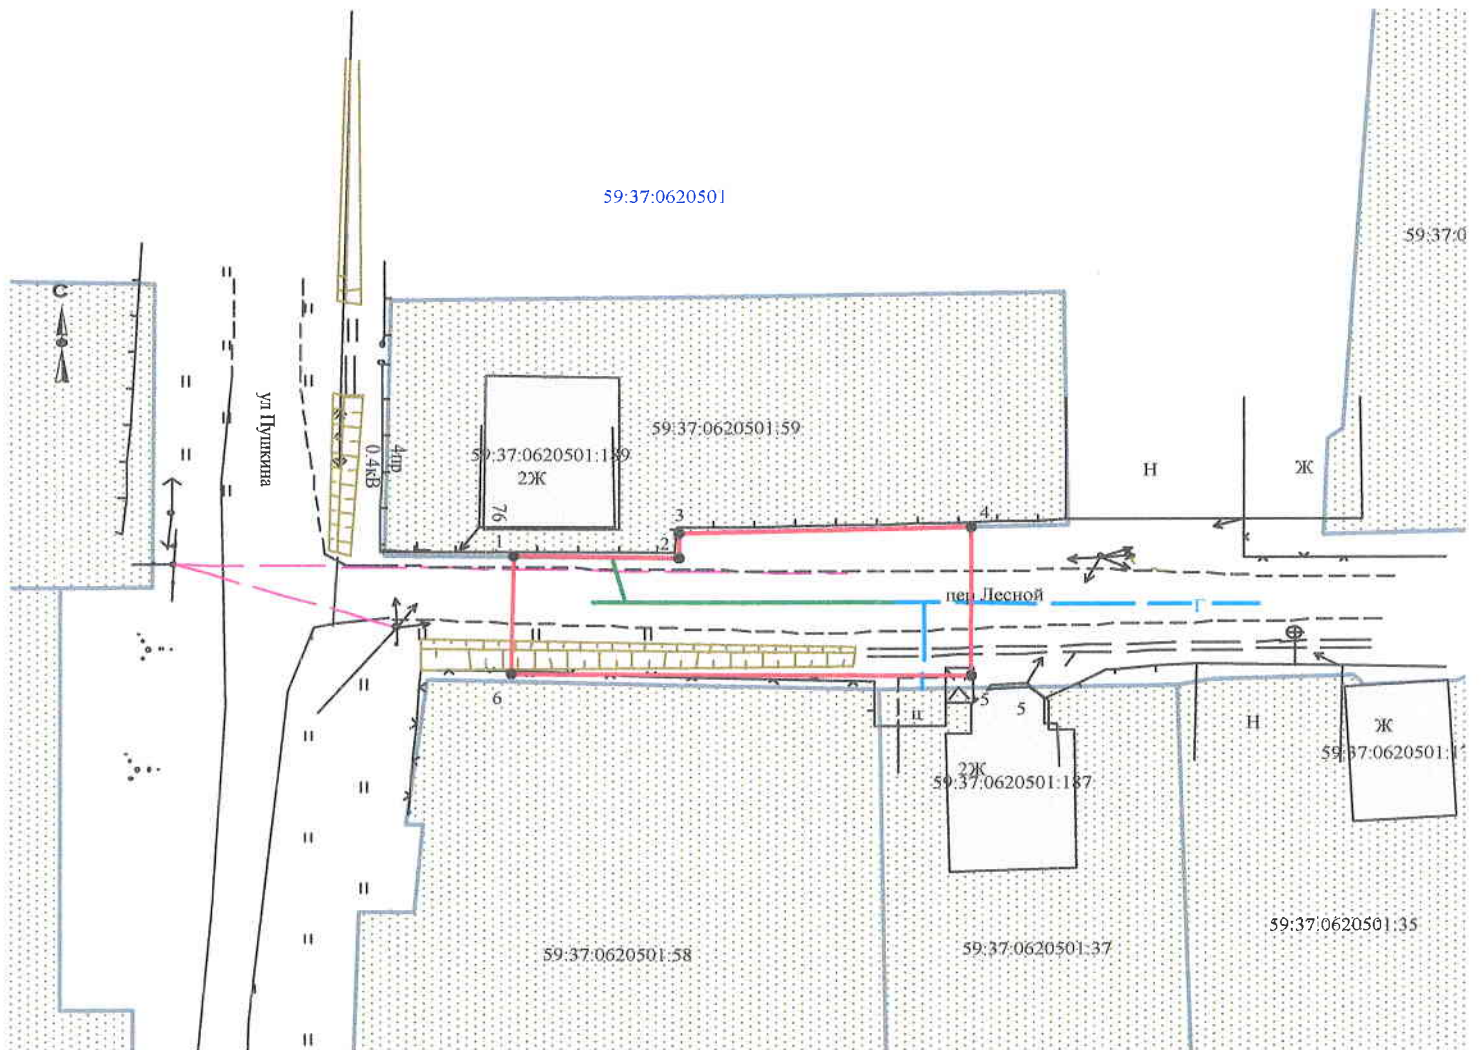

Масштаб 1:500

Заявитель А.Д. Ядрина

Верно

Условные обозначения:

- граница предполагаемых к использованию земель
- граница учтенных земельных участков
- граница кадастрового квартала
- проектируемый газопровод
- существующий газопровод

59:37:0620501:59 кадастровый номер земельного участка
59:37:0620501 номер кадастрового квартала