


Схема предполагаемых к использованию земель или части земельного участка

Объект: Газопровод для транспортировки природного газа под давлением до 0,6 МПа включительно
 Местоположение: Пермский край, г.о. г. Березники, г. Усолжье, ул. Матросова, у дома 4

Площадь земель или части земельного участка, кв.м: 733

Категория земель: земли населенных пунктов

Вид разрешенного использования: для строительства газопровода

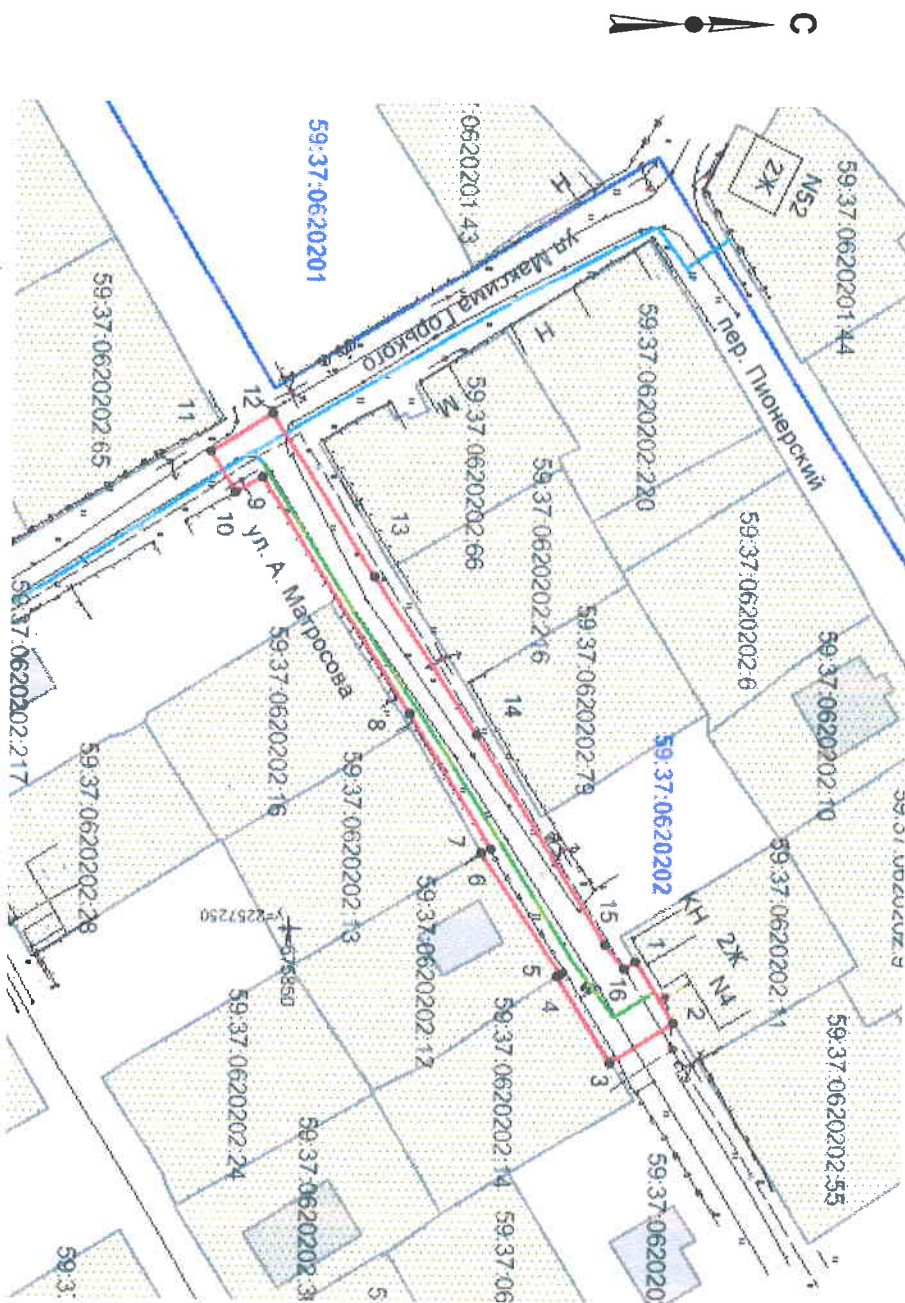

Масштаб 1:1000

Описание границ смежных землепользователей:

- от т.1 до т.2
- от т.2 до т.3, т.6 до т.1
- от т.3 до т.4
- от т.4 до т.6

- граница участка с кадастровым № 59:37:0620202:11
- земли общего пользования
- граница участка с кадастровым № 59:37:0620202:14
- граница участка с кадастровым № 59:37:0620202:12

| Обозначение линейных характерных точек границ | Координаты, м (МСК-59) | |
|---|------------------------|------------|
| | X | Y |
| 1 | 675897,82 | 2257254,34 |
| 2 | 675903,10 | 2257262,81 |
| 3 | 675894,43 | 2257268,17 |
| 4 | 675886,84 | 2257256,38 |
| 5 | 675887,41 | 2257256,14 |
| 6 | 675876,43 | 2257239,52 |
| 7 | 675877,54 | 2257238,78 |
| 8 | 675866,20 | 2257220,17 |
| 9 | 675845,56 | 2257187,62 |
| 10 | 675842,05 | 2257189,60 |
| 11 | 675838,64 | 2257184,26 |
| 12 | 675847,06 | 2257178,89 |
| 13 | 675861,17 | 2257200,97 |
| 14 | 675875,62 | 2257222,99 |
| 15 | 675893,50 | 2257251,79 |
| 16 | 675896,17 | 2257255,34 |

Условные обозначения:

- - Граница предполагаемых к использованию земель;
- - Граница учтенных земельных участков;
- - Граница кадастрового квартала;
- - проектируемый газопровод;
- - существующий газопровод;
- - обозначение кадастрового квартала;
- - кадастровый номер земельного участка;

Заявитель

/А.Д.Дырдина/

Верно