

Схема предполагаемых к использованию земель или части земельного участка 59:37:0890101:2518


Объект: Строительство ВЛ 0,4кВ от оп. № 5 ВЛ 0,4кВ КТП-823 (10 Жилье)-№2 ПС Романово-Романово-1

Местоположение: Пермский край, г.Березники, с.Романово, ул.Полевая.

Площадь части участка: 430 кв.м.

Категория земель: Земли населенных пунктов.

Вид разрешенного использования: для размещения воздушных линий электропередачи.

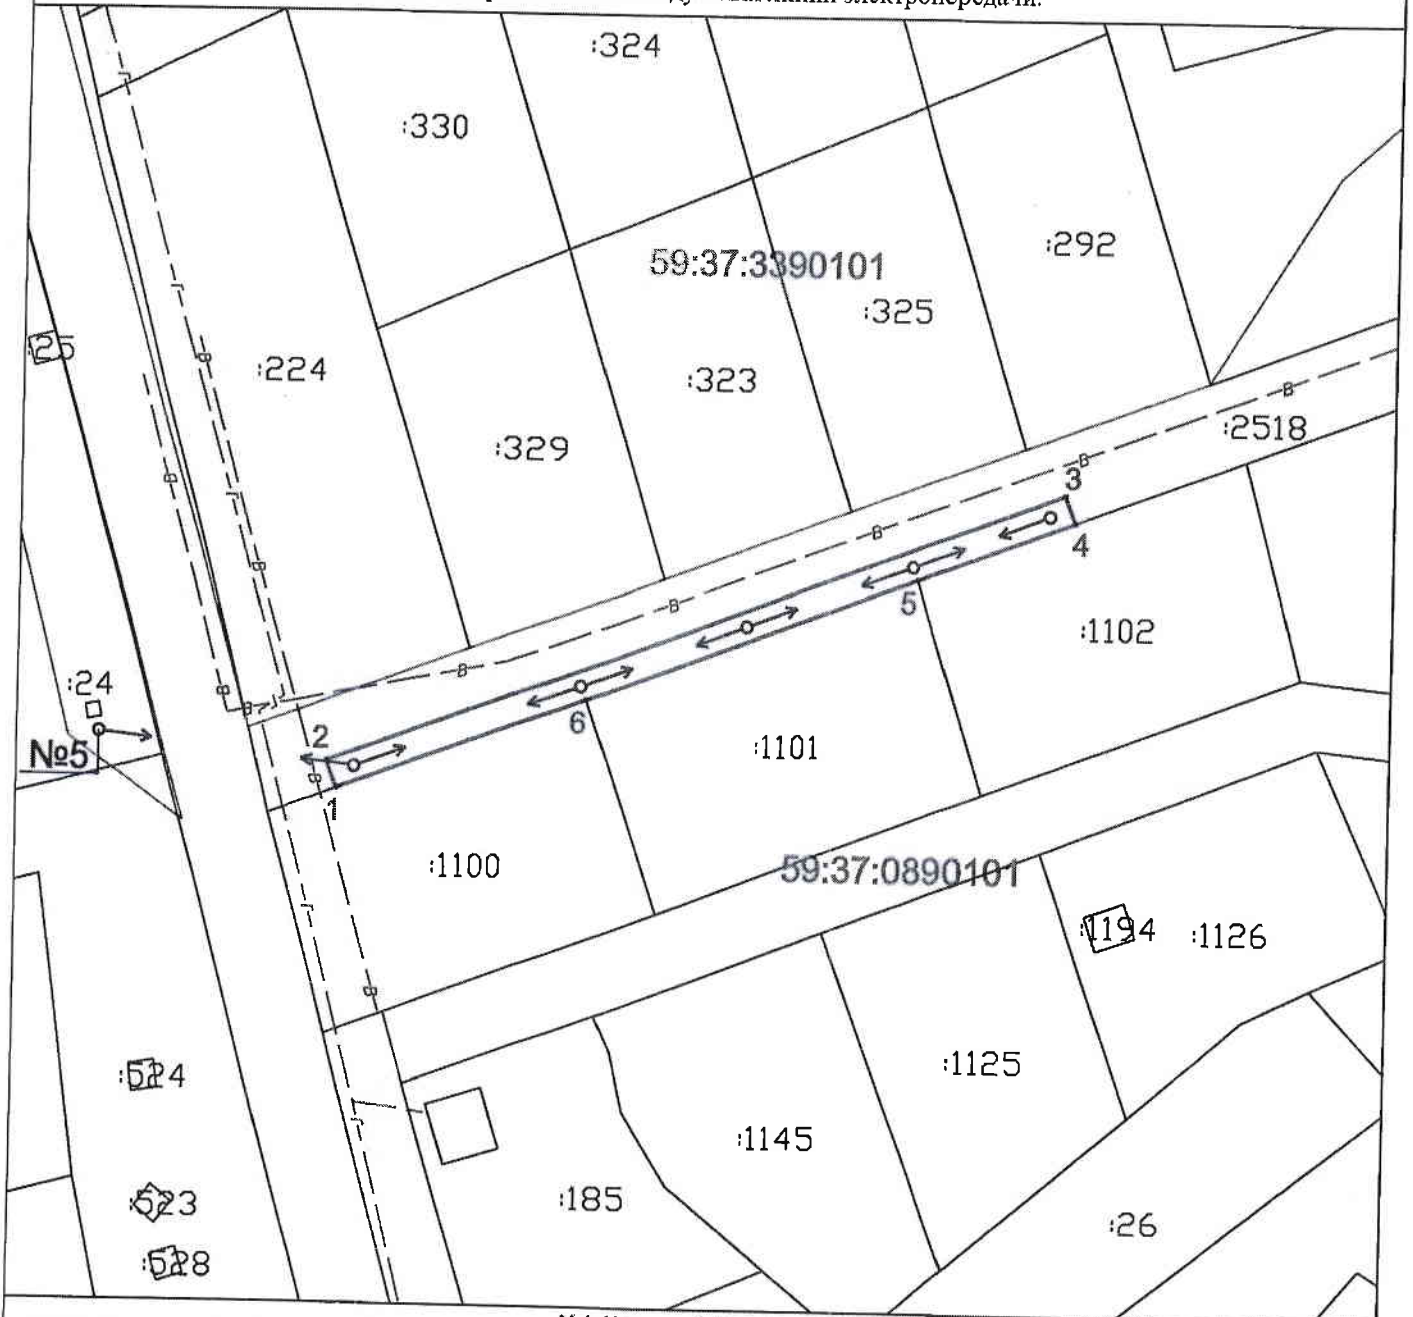

Каталог координат и Описание границ смежных землепользователей приведены на оборотной стороне Схемы

М 1:1000

Филиал ОАО "МРСК Урала" - "Пермэнерго"
Заявитель: Производственное отделение
от ОАО "МРСК Урала"
Александрова Наталья Альфитовна
по доверенности № ПЗ-104-2020 от 31.12.2019г.

- Условные обозначения:
- граница испрашиваемых земель
 - ВЛ-0,4 кВ планируемая к размещению
 - граница земельного участка, установленная в ГКН

верно

« » 2020г.