

# Схема предполагаемых к использованию земель или части земельного участка


Объект: "Газопровод для транспортировки природного газа под давлением до 0,6 МПа включительно"

Местоположение: Пермский край, г. Усолье, ул. Уральская, в районе дома 12

Площадь земель или части земельного участка, кв.м.: 676

Категория земель: земли населенных пунктов

Вид разрешенного использования: для строительства газопровода

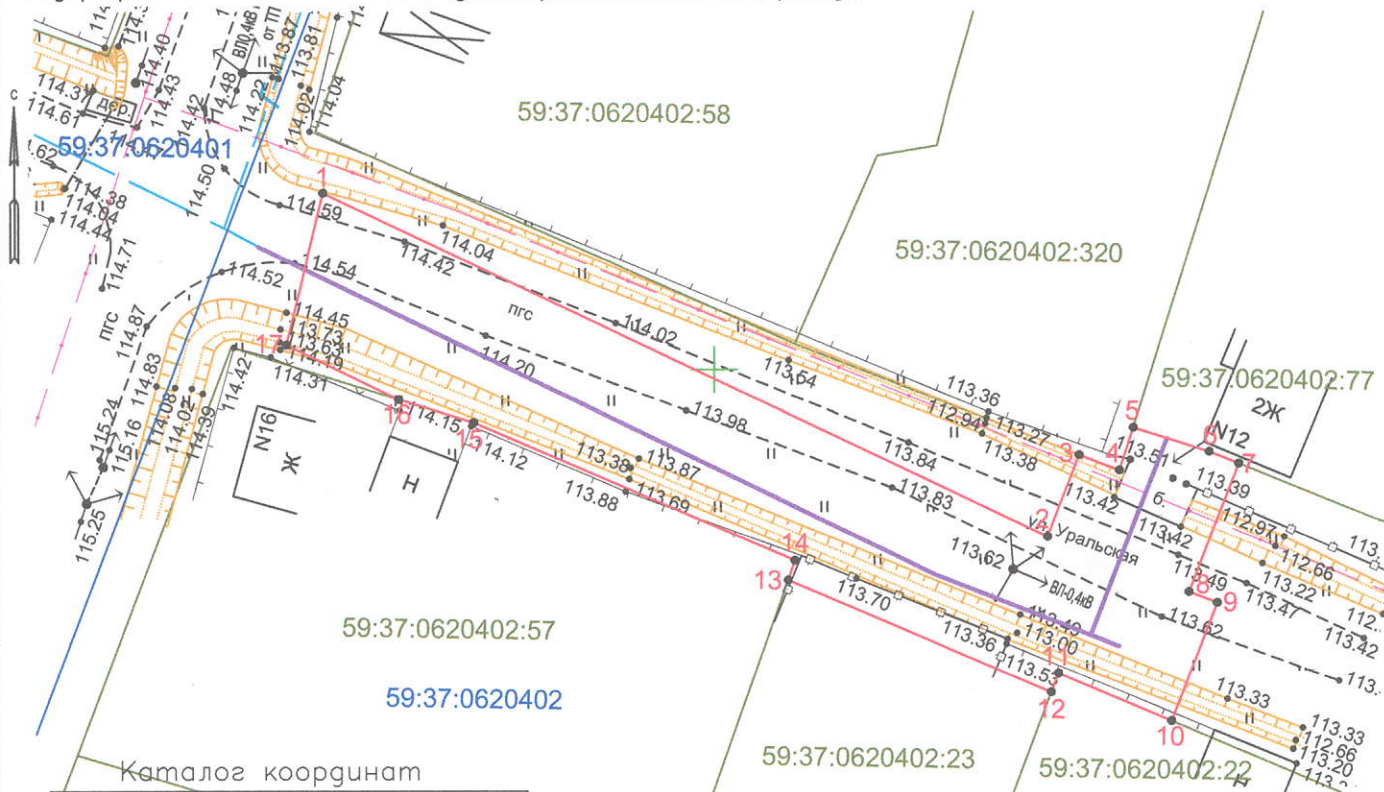

Каталог координат

| Обозначение<br>характерных<br>точек границ | Каталог координат, м<br>(МСК-59) |            |
|--------------------------------------------|----------------------------------|------------|
|                                            | X                                | Y          |
| 1                                          | 673111.66                        | 2257224.24 |
| 2                                          | 673088.95                        | 2257271.92 |
| 3                                          | 673094.36                        | 2257274.03 |
| 4                                          | 673093.33                        | 2257276.67 |
| 5                                          | 673096.15                        | 2257277.60 |
| 6                                          | 673094.56                        | 2257282.60 |
| 7                                          | 673093.78                        | 2257284.53 |
| 8                                          | 673085.32                        | 2257281.24 |
| 9                                          | 673084.60                        | 2257283.10 |
| 10                                         | 673076.81                        | 2257280.07 |
| 11                                         | 673079.97                        | 2257272.63 |
| 12                                         | 673078.71                        | 2257272.15 |
| 13                                         | 673086.13                        | 2257254.80 |
| 14                                         | 673087.41                        | 2257255.25 |
| 15                                         | 673096.53                        | 2257234.14 |
| 16                                         | 673098.07                        | 2257229.21 |
| 17                                         | 673101.66                        | 2257221.82 |
| 1                                          | 673111.66                        | 2257224.24 |

Масштаб 1:500

Описание границ смежных землепользователей:

- от 1 точки до 3 точки – муниципальная собственность;
- от 3 точки до 5 точки – земельный участок с кадастровым номером 59:37:0620402:320;
- от 5 точки до 7 точки – земельный участок с кадастровым номером 59:37:0620402:77;
- от 7 точки до 10 точки – муниципальная собственность;
- от 10 точки до 12 точки – земельный участок с кадастровым номером 59:37:0620402:22;
- от 12 точки до 13 точки – земельный участок с кадастровым номером 59:37:0620402:23;
- от 13 точки до 16 точки – земельный участок с кадастровым номером 59:37:0620402:57;
- от 16 точки до 1 точки – муниципальная собственность

Условные обозначения:

|                  |   |
|------------------|---|
| • 1              | Характерная точка границы, сведения о которой позволяют однозначно определить ее на местности                    |
| —                | Границы земельных участков, установленные (уточненные) при проведении кадастровых работ, отражающиеся в масштабе |
| —                | Проектируемый газопровод                                                                                         |
| —                | Граница земельного участка, сведения о которой содержатся в ЕГРН                                                 |
| 59:37:0620402:57 | Обозначение кадастрового номера земельного участка                                                               |
| —                | Граница кадастрового квартала                                                                                    |
| 59:37:0620402    | Обозначение кадастрового квартала                                                                                |

Заявитель:

*(Подпись)*

/ А.Д. Ярина

(подпись, расшифровка подписи)

МП  
(для юридических лиц  
и индивидуальных предпринимателей)

Верно