


Схема предполагаемых к использованию земель или части земельного участка
 Объект «Строительство КВЛ 6кВ в целях электроснабжения торгово-развлекательного центра расположенного по адресу: г. Березники, ул. Ленина, д. 71»
 Местоположение: Пермский край, г. Березники, кадастровый номер кадастрового квартала (59:03:0200005)
 Категория: -
 Площадь земельного участка 9984 м2
 Масштаб 1:1000

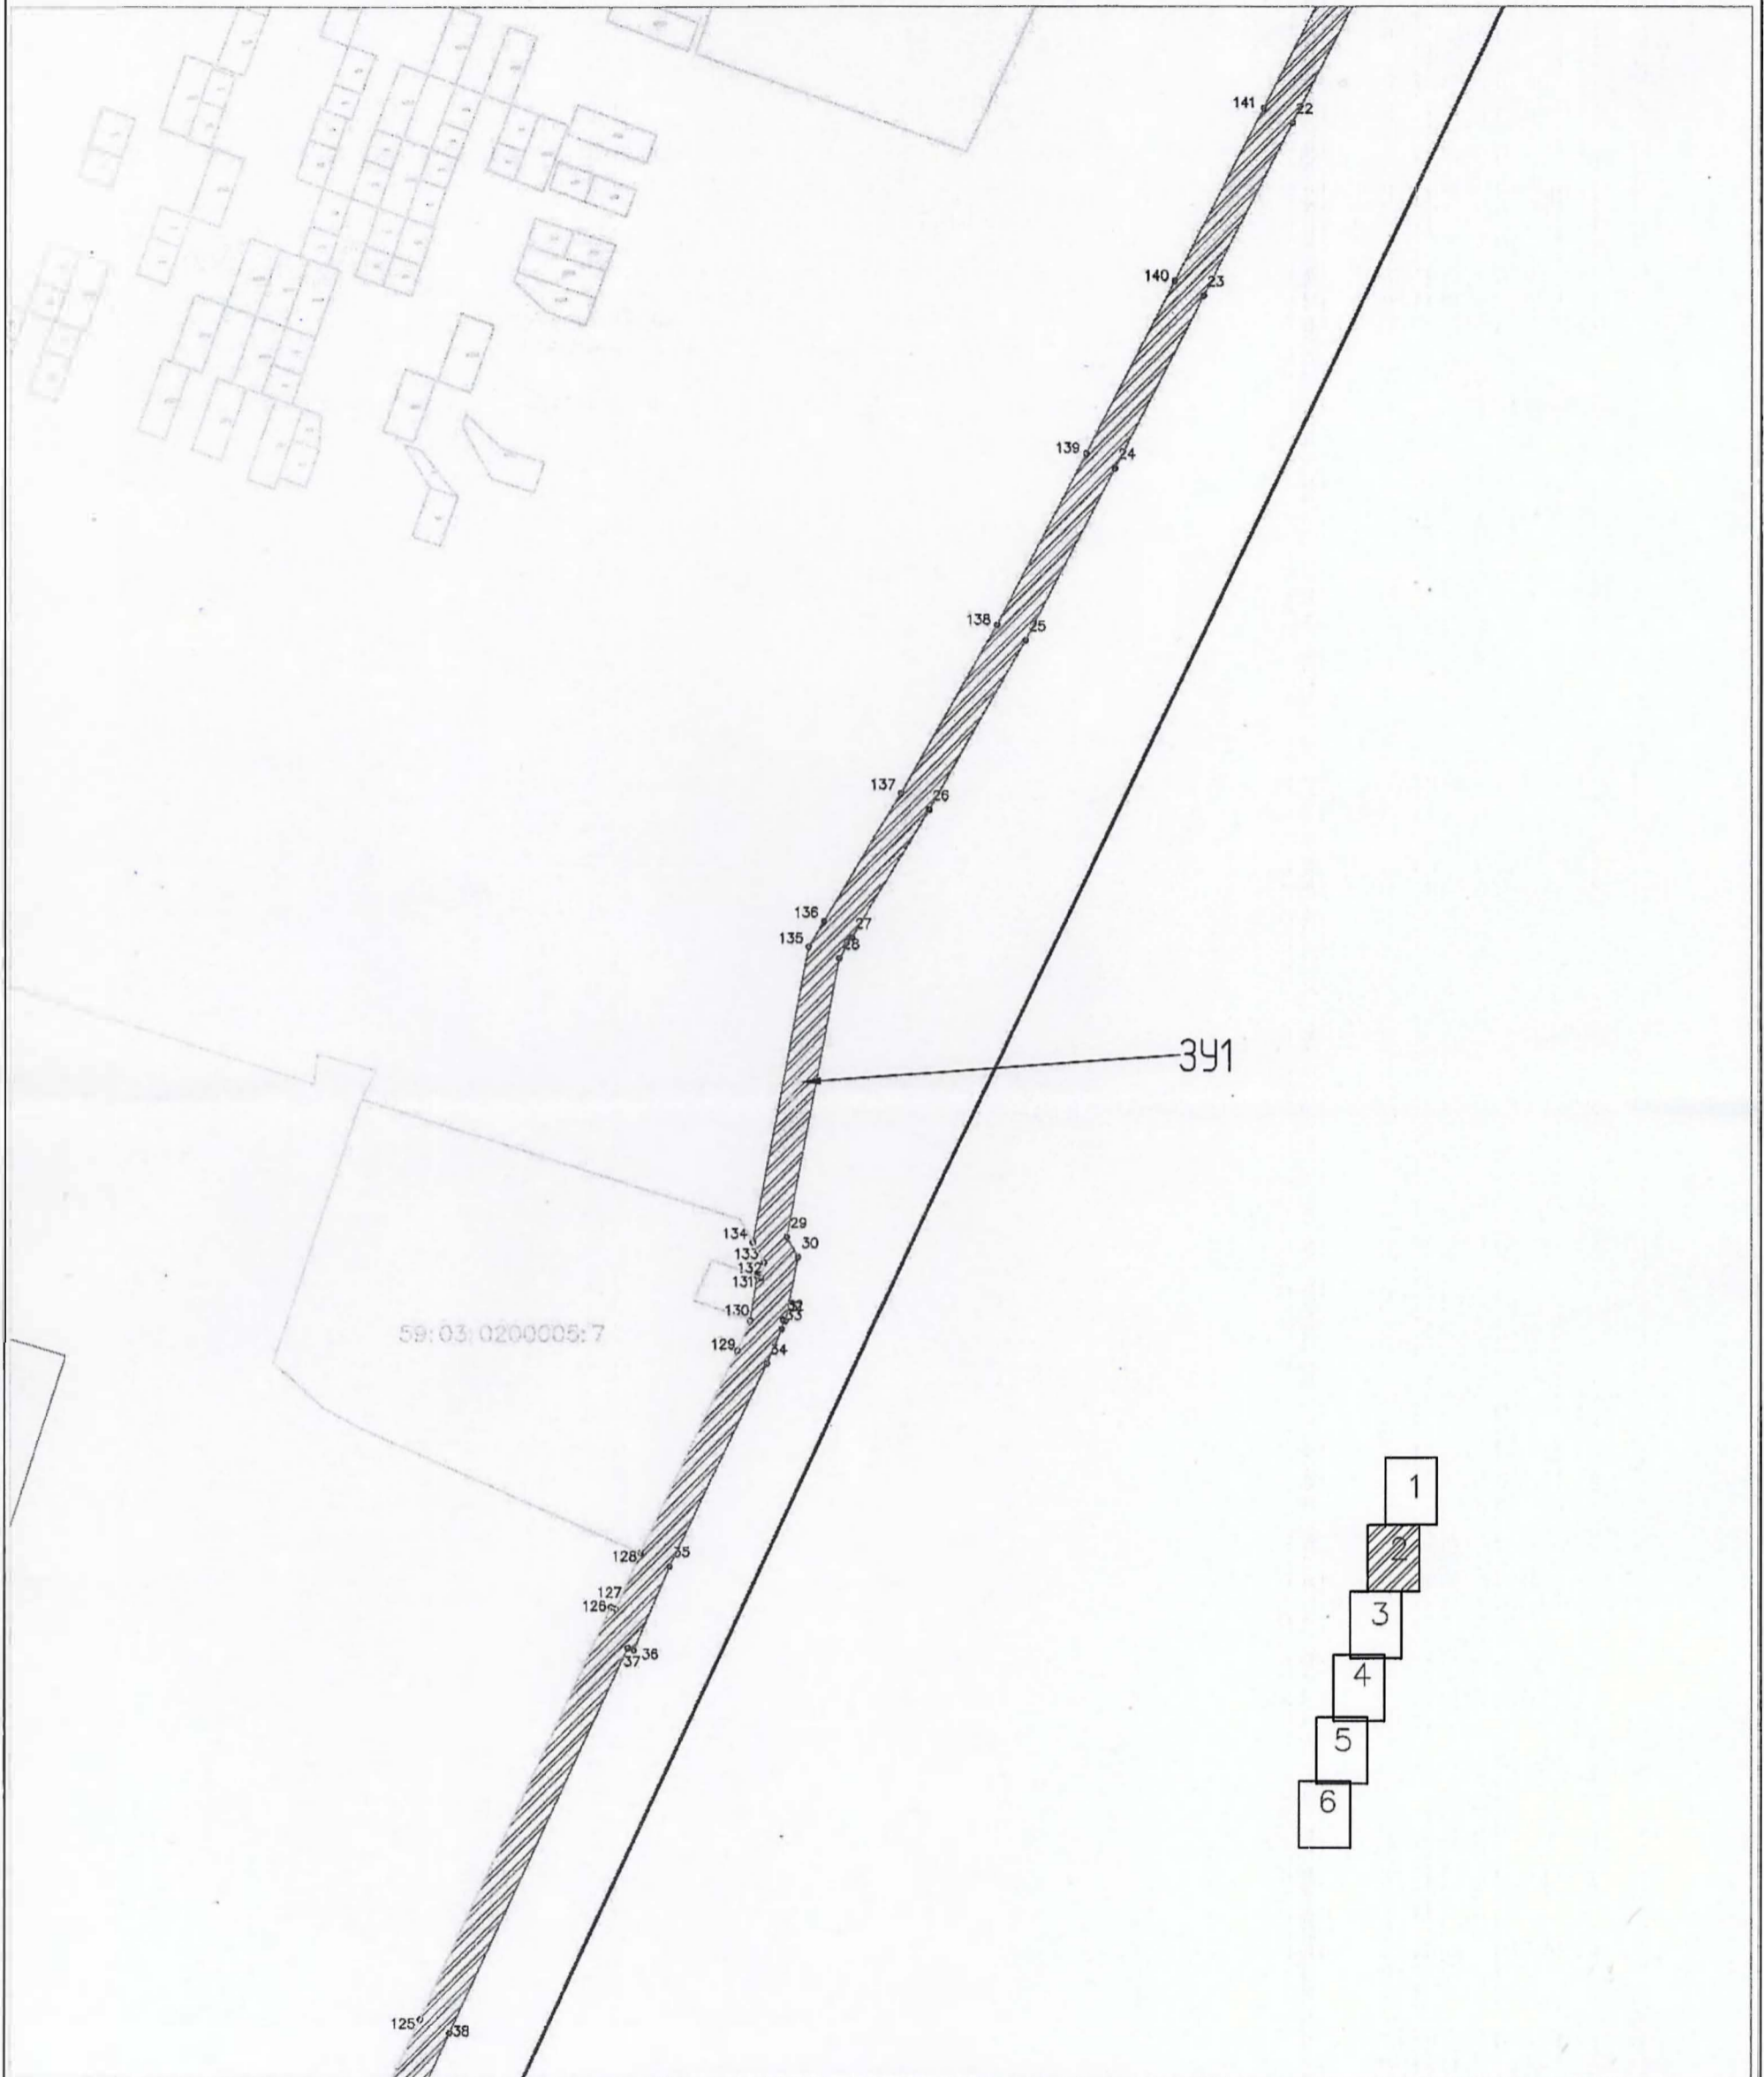

Условные обозначения:

59:07:4219198 - кадастровый номер кадастрового квартала

8 - номер учтенного земельного участка

391 - испрашиваемый земельный участок

н1, 1 - характерная точка границы

сведения о которой приводят

— — — — — граница смежного земельного участка

— — — — — граница земель, предполагаемых к использованию

8-7, 11-12 - смежная граница с земельным участком 59:03:0200005:3

131-134, 128-130 - смежная граница с земельным участком 59:03:0200005:7

112-128 - смежная граница с земельным участком 59:03:0200005:5899

81-82 - смежная граница с земельным участком 59:03:0200005:33



Заядатель _____