

Схема предполагаемых к использованию земель или части земельного участка


Объект: "Антенно-мачтовое сооружение сотовой связи"

Местоположение: Пермский край, г. Березники, северной стороны промышленной базы Березниковской экспедиции

Площадь земель или части земельного участка, кв.м.: 204

Категория земель: земли населенных пунктов

Вид разрешенного использования: для размещения антенно-мачтового сооружения сотовой связи

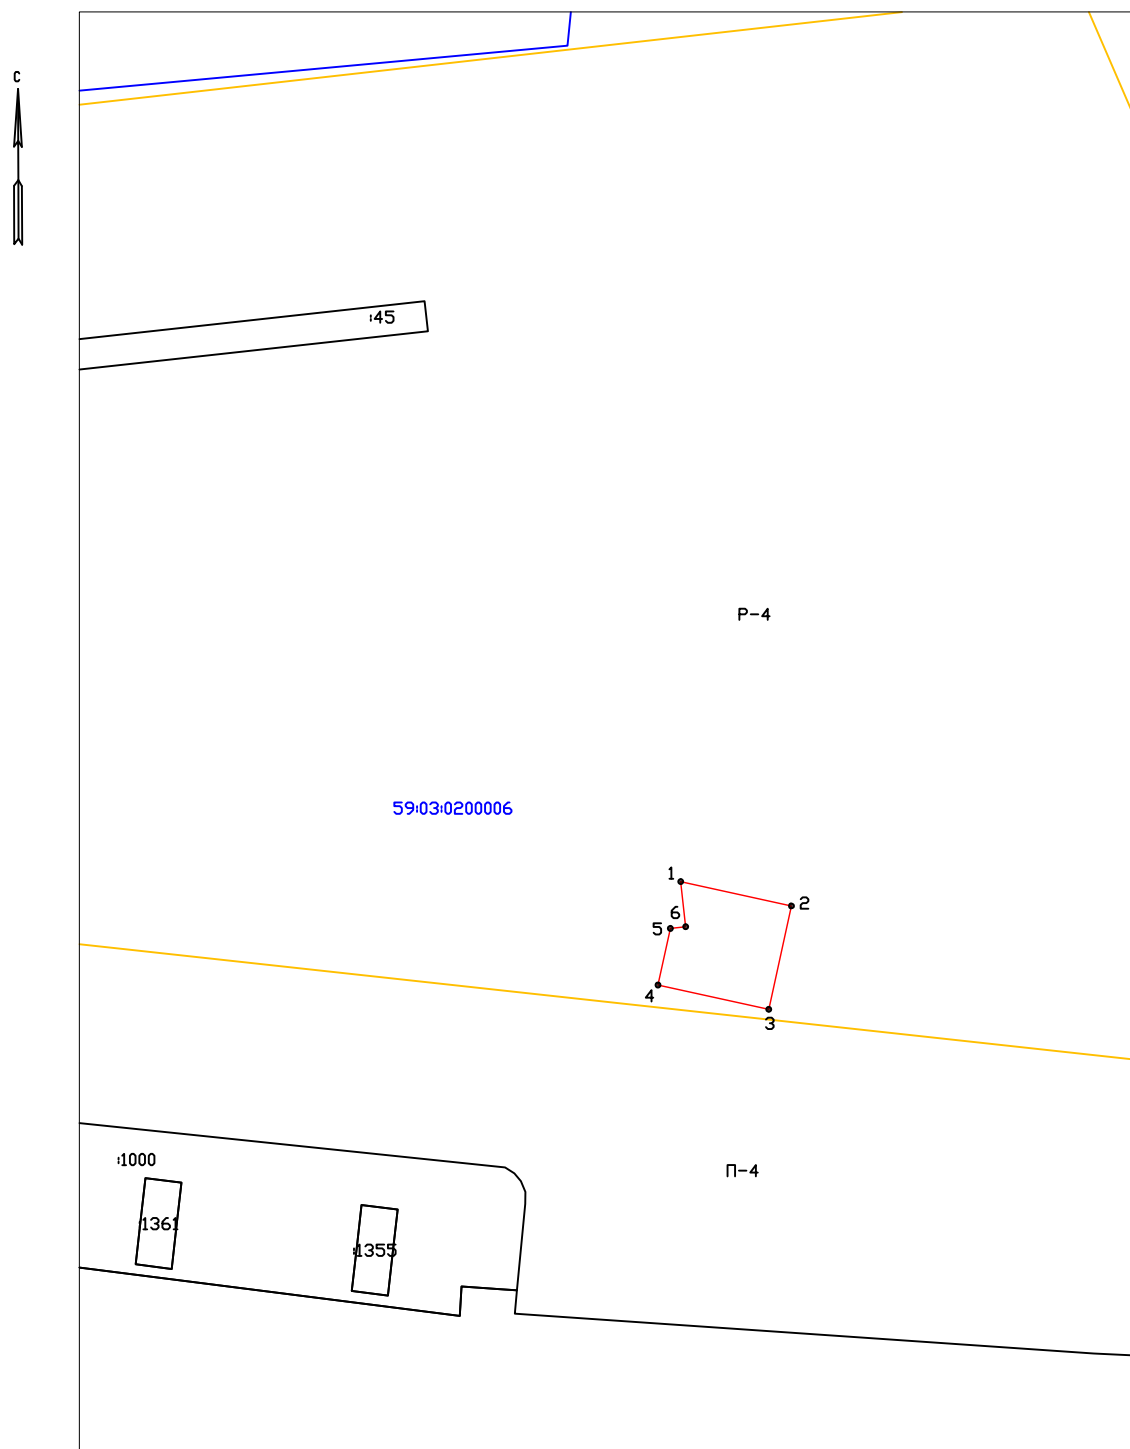

Масштаб 1:1000

Описание границ смежных землепользователей:
от 1 точки до 1 точки – муниципальная собственность.

Условные обозначения:

• 1	Характерная точка границы, сведения о которой позволяют однозначно определить ее на местности
— (красная)	Границы земельных участков, установленные (уточненные) при проведении кадастровых работ, отражающиеся в масштабе
— (черная)	Граница земельного участка, сведения о которой содержатся в ЕГРН
:1355	Обозначение кадастрового номера земельного участка
— (синяя)	Граница кадастрового квартала
59: 03: 0200006	Обозначение кадастрового квартала
— (желтая)	Граница территориальной зоны
P-4	Обозначение территориальной зоны

Каталог координат, м

Обозначение характерных точек границ	Координаты	
	X	Y
1	677845.08	2261272.47
2	677841.86	2261287.12
3	677828.19	2261284.12
4	677831.40	2261269.47
5	677838.90	2261271.12
6	677839.12	2261273.12
1	677845.08	2261272.47



Заявитель: Н. А. Козлов
(подпись, расшифровка подписи)

МП
(для юридических лиц
и индивидуальных предпринимателей)

Верно