

Схема предполагаемых к использованию земель или части земельного участка

Объект: газопровод для транспортировки природного газа под давлением до 0.6 Мпа включительно

Местоположение: Пермский край, Городской округ г.Березники, г. Березники, ул. Чайковского, в районе дома 8

Площадь земель или части земельного участка, кв.м.: **618**

Категория земель: земли населённых пунктов


Вид разрешенного использования: для строительства газопровода



Обозначение характерных точек границ	Координаты (МСК-59), м	
	X	Y
1	674956,84	2264347,60
2	674966,38	2264350,69
3	674962,66	2264361,01
4	674961,56	2264360,66
5	674954,69	2264381,17
6	674941,94	2264419,82
7	674933,27	2264420,36
8	674934,16	2264417,92
9	674945,98	2264382,07
10	674947,07	2264382,40
11	674947,97	2264379,41
12	674946,95	2264379,10
13	674947,34	2264377,90
14	674953,81	2264358,34
15	674953,06	2264358,10
16	674960,50	2264353,63
17	674961,44	2264353,97
18	674961,10	2264354,92
19	674960,17	2264354,59

Описание границ смежных землепользователей:

- от т.1 до т.2 земельный участок с кадастровым номером 59:03:0400001:22
- от т.2 до т.3
от т.6 до т.8 земли общего пользования
- от т.11 до т.1
от т.3 до т.5 земельный участок с кадастровым номером 59:03:0400001:12
- от т.5 до т.6 земельный участок с кадастровым номером 59:03:0400001:11
- от т.8 до т.13 земельный участок с кадастровым номером 59:03:0400001:15
- от т.13 до т.15 земельный участок с кадастровым номером 59:03:0400001:14
- от т.16 до т.16 земельный участок с кадастровым номером 59:03:0000000:7197

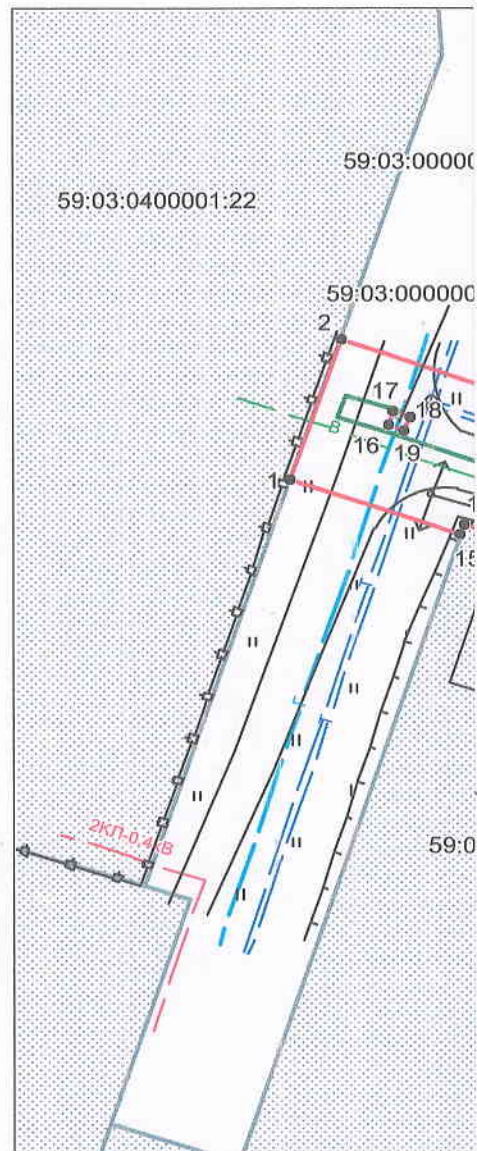


Условные обозначения:

- граница предполагаемых к использованию земель
- граница учтенных земельных участков
- граница кадастрового квартала
- проектируемый газопровод
- существующий газопровод

59:03:0400001 кадастровый номер земельного участка

59:03:0400001:15 номер кадастрового квартала

Масштаб 1:500

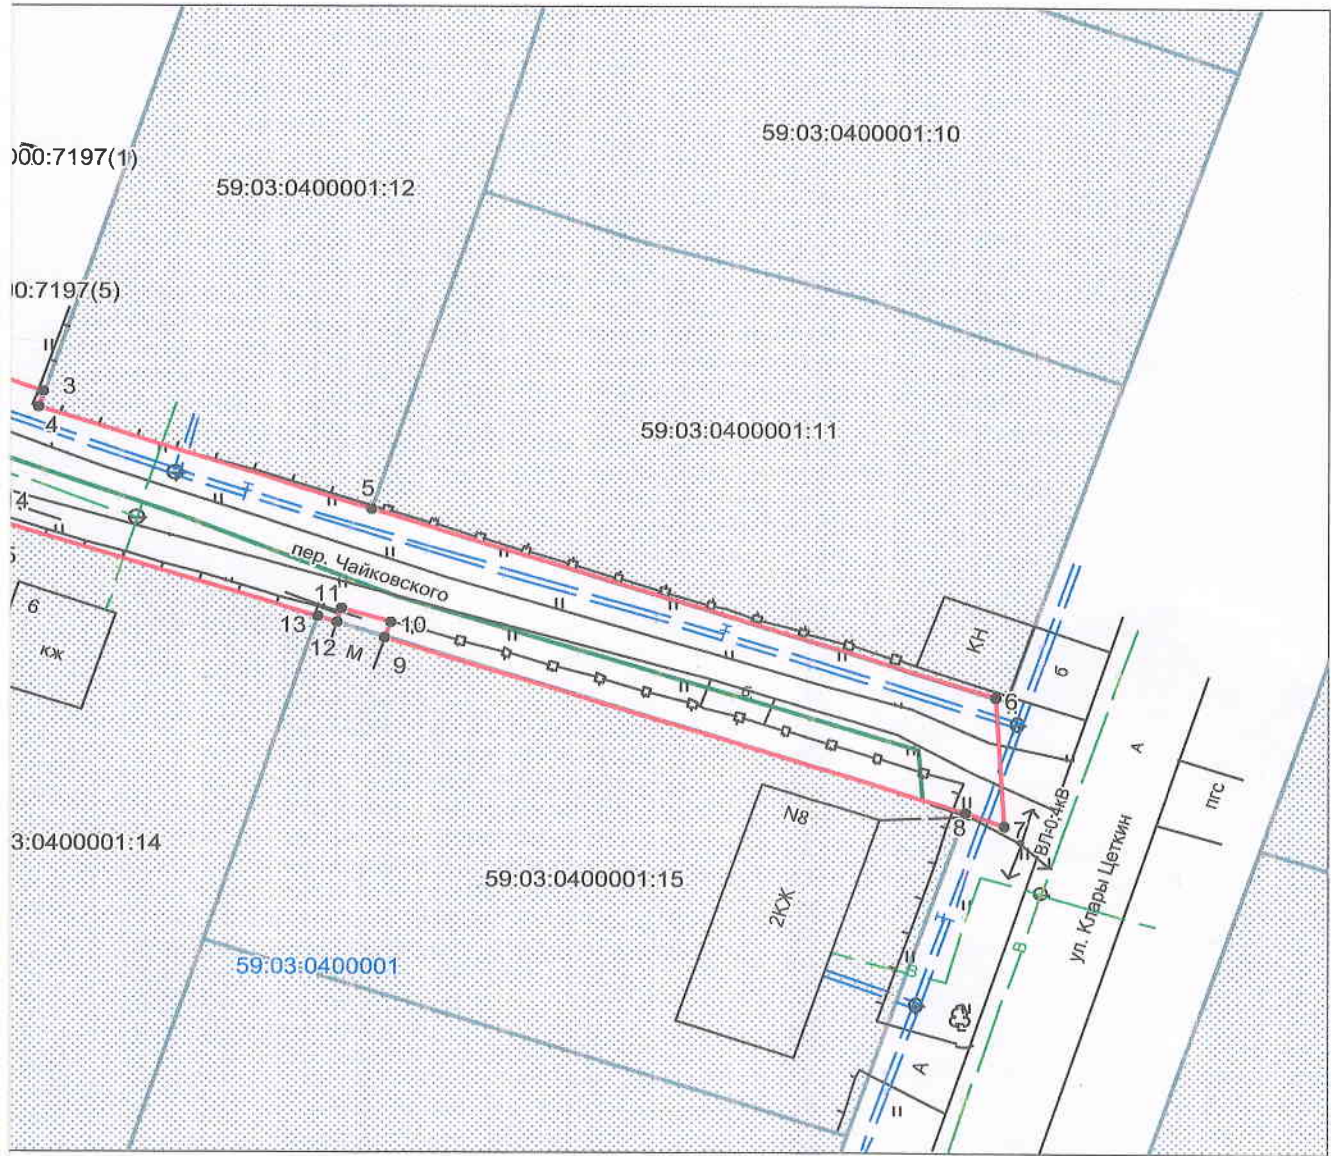

Заявитель  /А.Д. Ядрина/

Верно