



Схема предполагаемых к использованию земель или части земельного участка
 Объект: «Строительство КВЛ 6кВ в целях электроснабжения торгово-развлекательного центра расположенного по адресу: г. Березники, ул. Ленина, д. 71»
 Местоположение: Пермский край, г. Березники, кадастровый номер кадастрового квартала (59-03-0200005)
 Категория: -
 Площадь земельного участка: 9984 м2
 Масштаб 1:1000

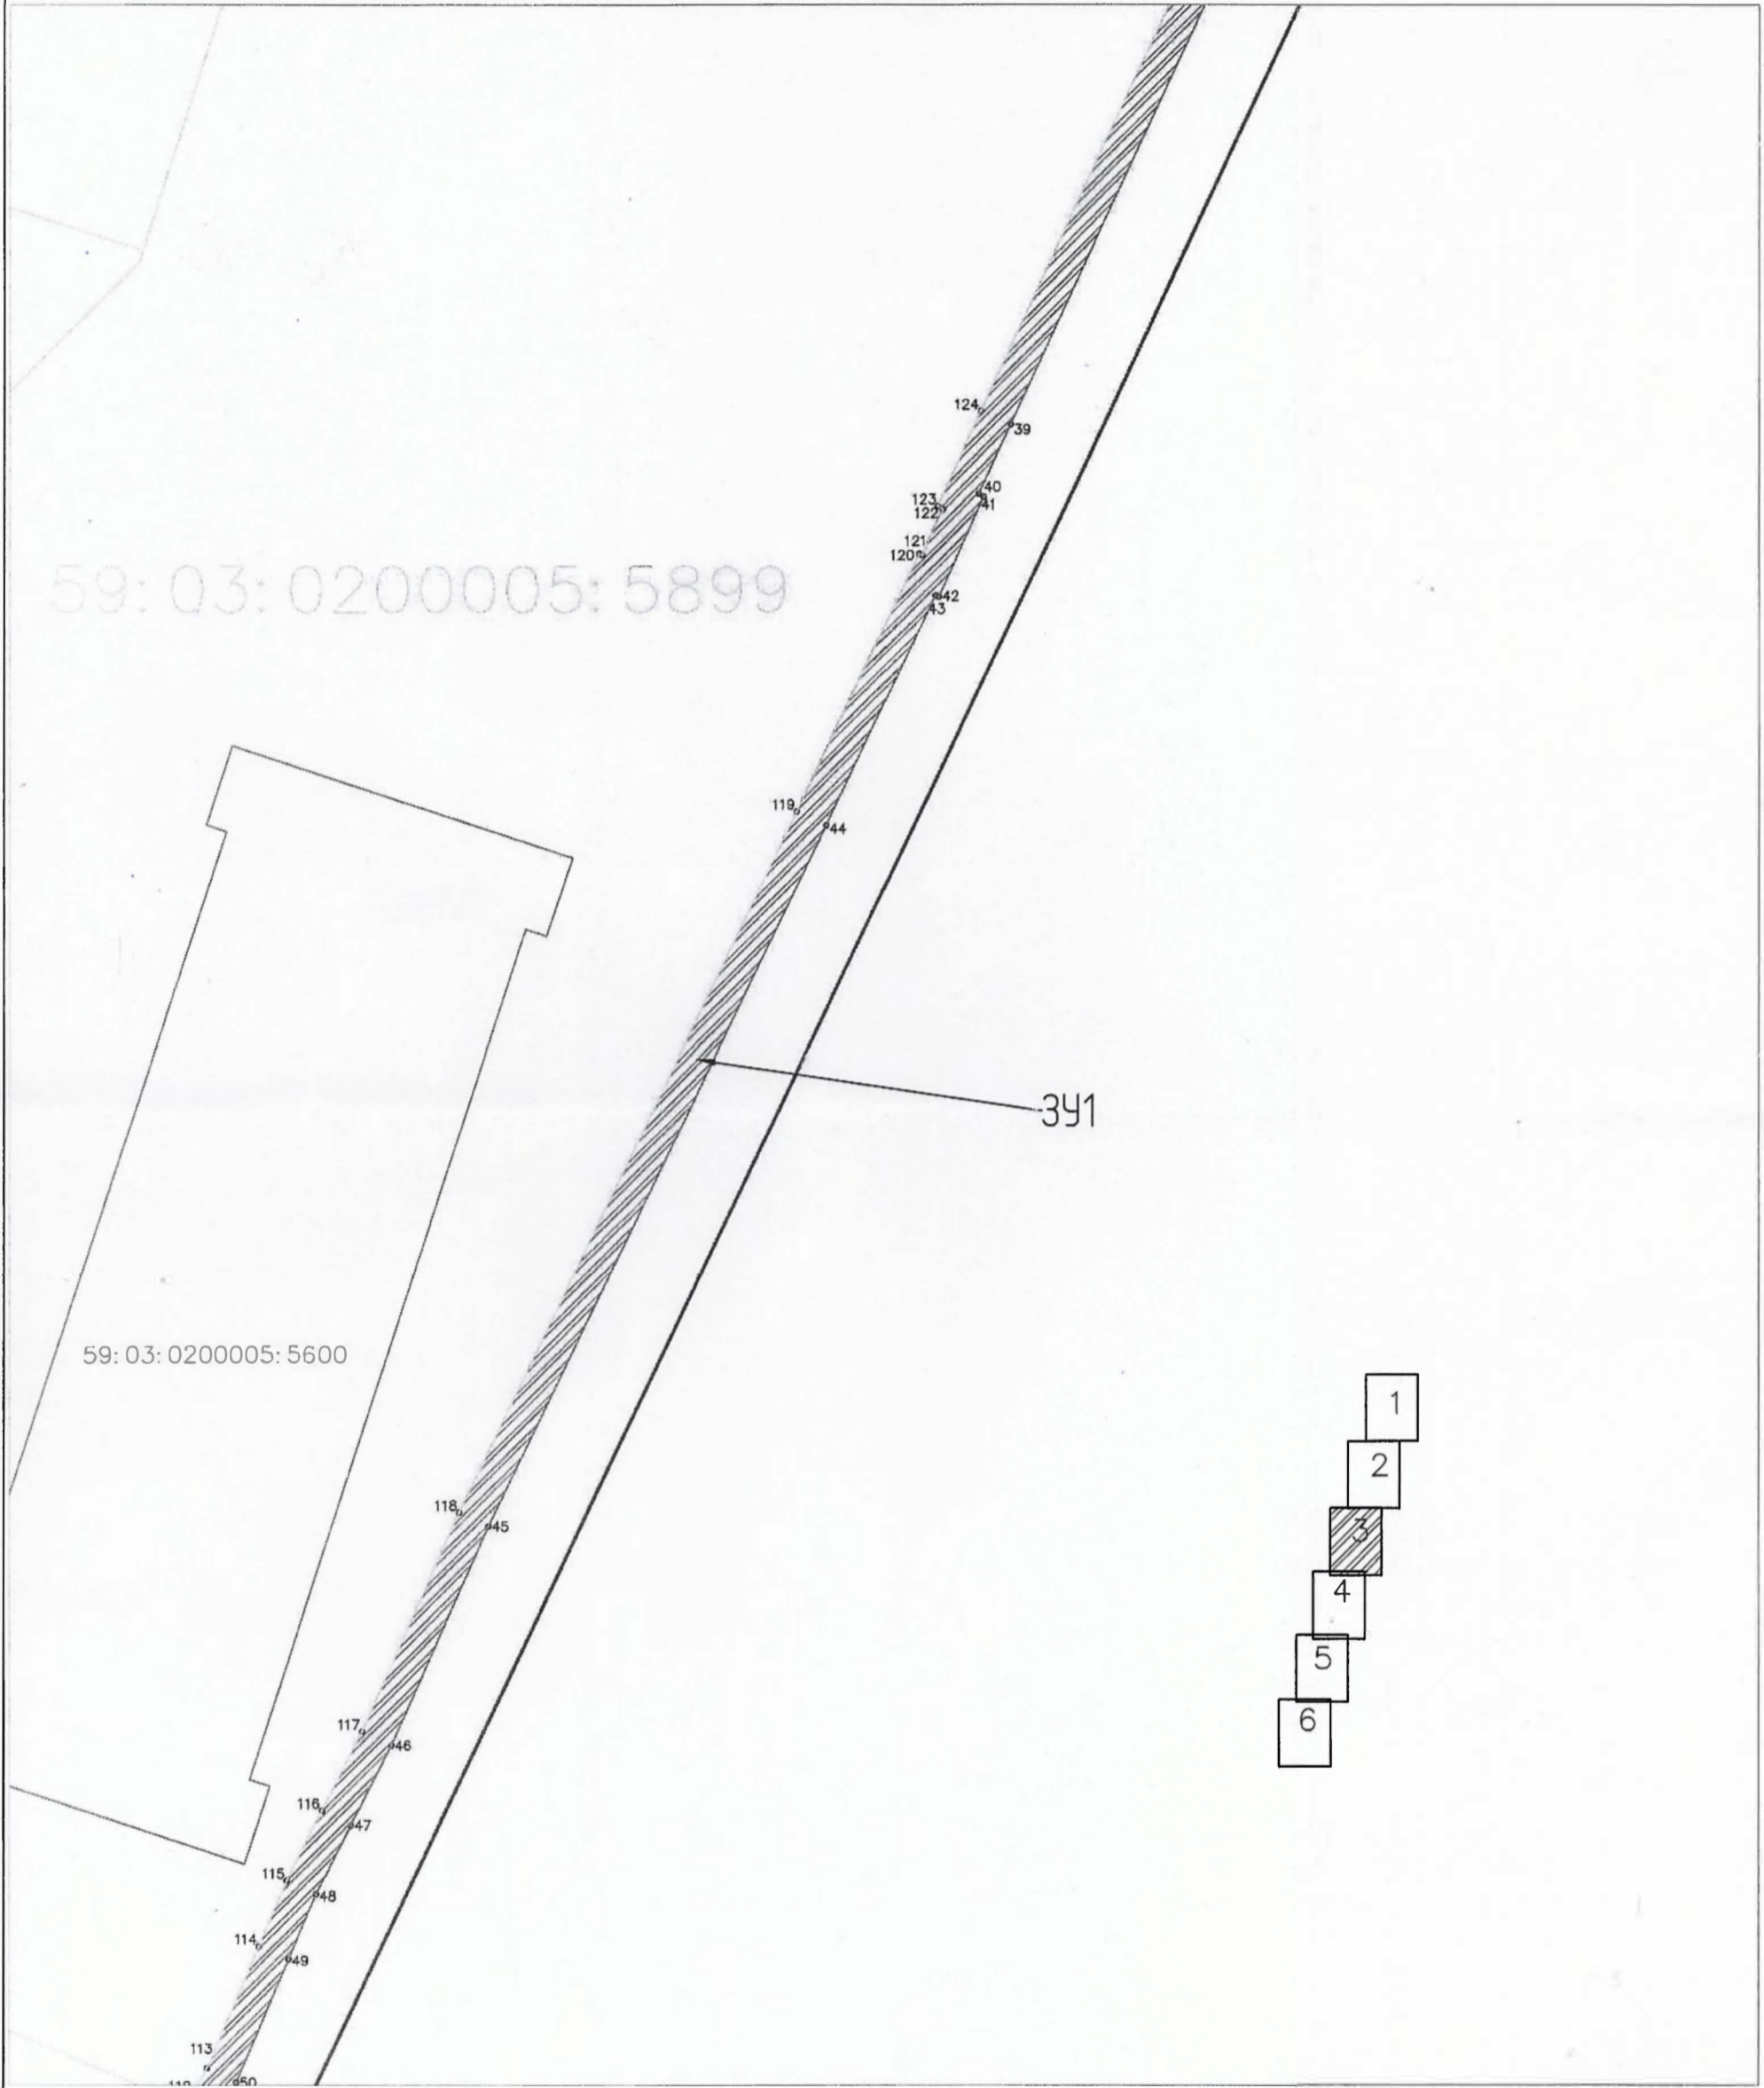

Условные обозначения:
 59-07-4-219198 - кадастровый номер кадастрового квартала
 8 - номер учтенного земельного участка
 391 - испрашиваемый земельный участок
 н1, 1 - характерная точка границы, сведения о которой приводятся

8-7, 11-12 - смежная граница с земельным участком 59-03-0200005-3
 131-134, 128-130 - смежная граница с земельным участком 59-03-0200005-7
 112-128 - смежная граница с земельным участком 59-03-0200005-899
 81-82 - смежная граница с земельным участком 59-03-0200005-33

— граница смежного земельного участка
 - - граница земель, предоставляемых к использованию

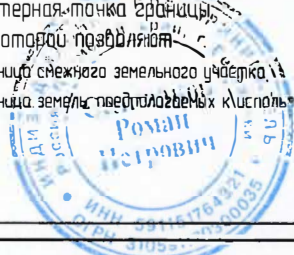

Заявитель _____