


4. Схематичное изображение планируемого к строительству или реконструкции объекта капитального строительства на земельном участке

адрес земельного участка: Пермский край, город Березники, улица Шевченко, дом 46

кадастровый номер земельного участка: 59:03:0400136:24

площадь земельного участка - 637 кв.м

площадь застройки - 70,0 кв.м

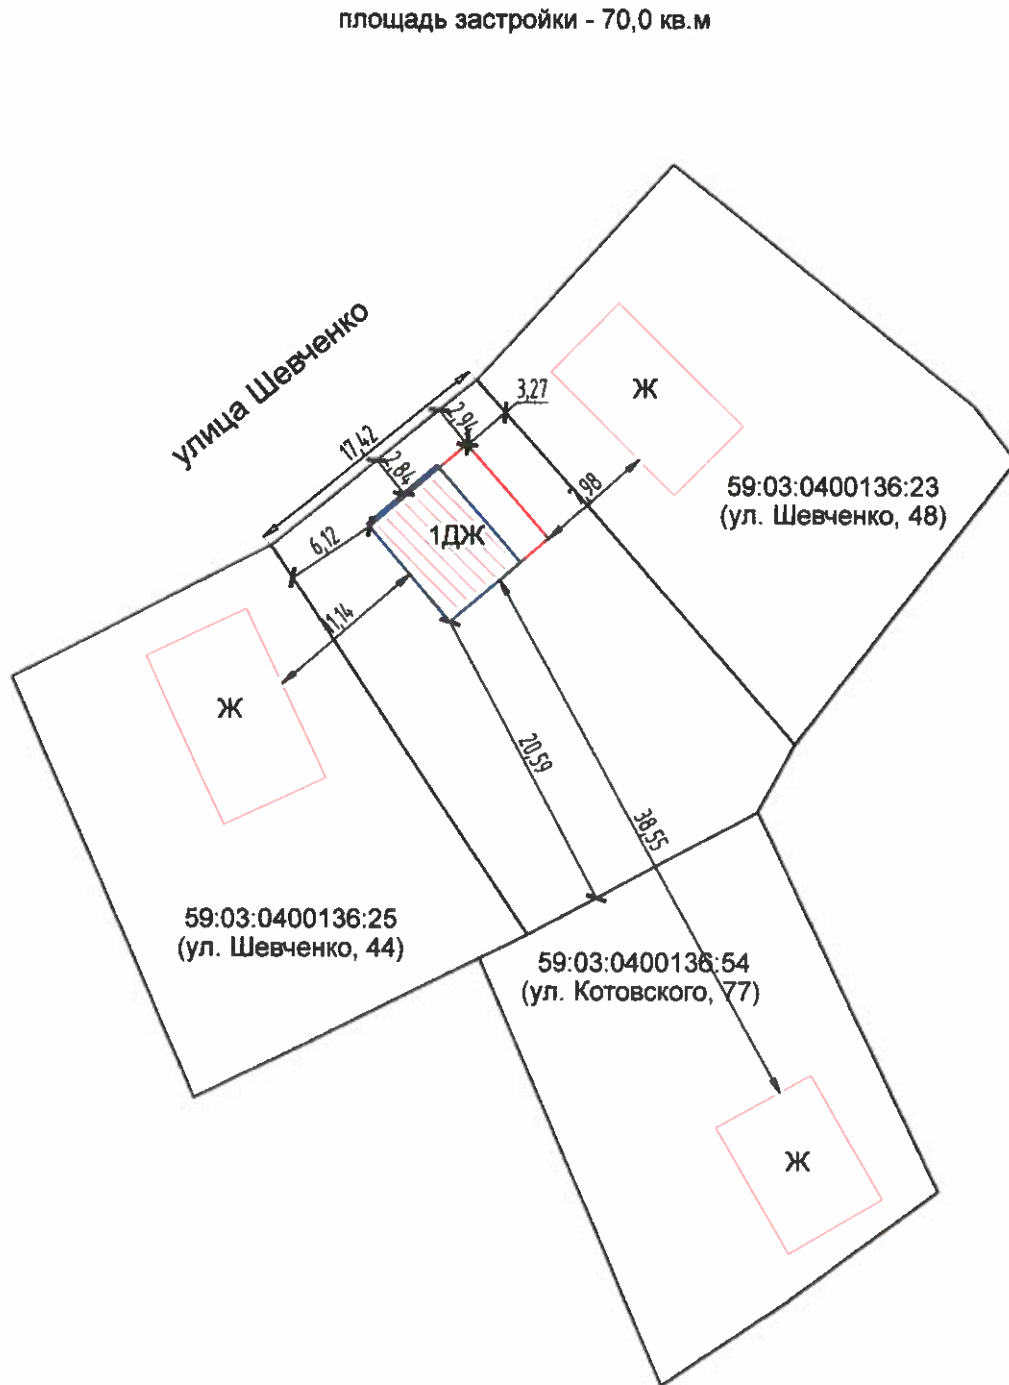

Масштаб 1:500

Условные обозначения:



Граница земельного участка

Контур объекта капитального строительства

Контур смежного объекта индивидуального жилищного строительства

Существующий жилой дом с кадастровым номером 59:03:0400136:299