


4. Схематичное изображение планируемого к строительству или реконструкции объекта капитального строительства на земельном участке

Адрес земельного участка: Пермский край, город Березники, улица Котовского, дом 105
 кадастровый номер земельного участка 59:03:0400134:38
 кадастровый номер объекта капитального строительства 59:03:0400134:4151

Характеристики жилого дома:	
площадь застройки	196 кв.м.
площадь дома по СП	226,0 кв.м.
высота	6,20
количество этажей	2 (в т.ч. мансарда)
процент застройки	30,3%

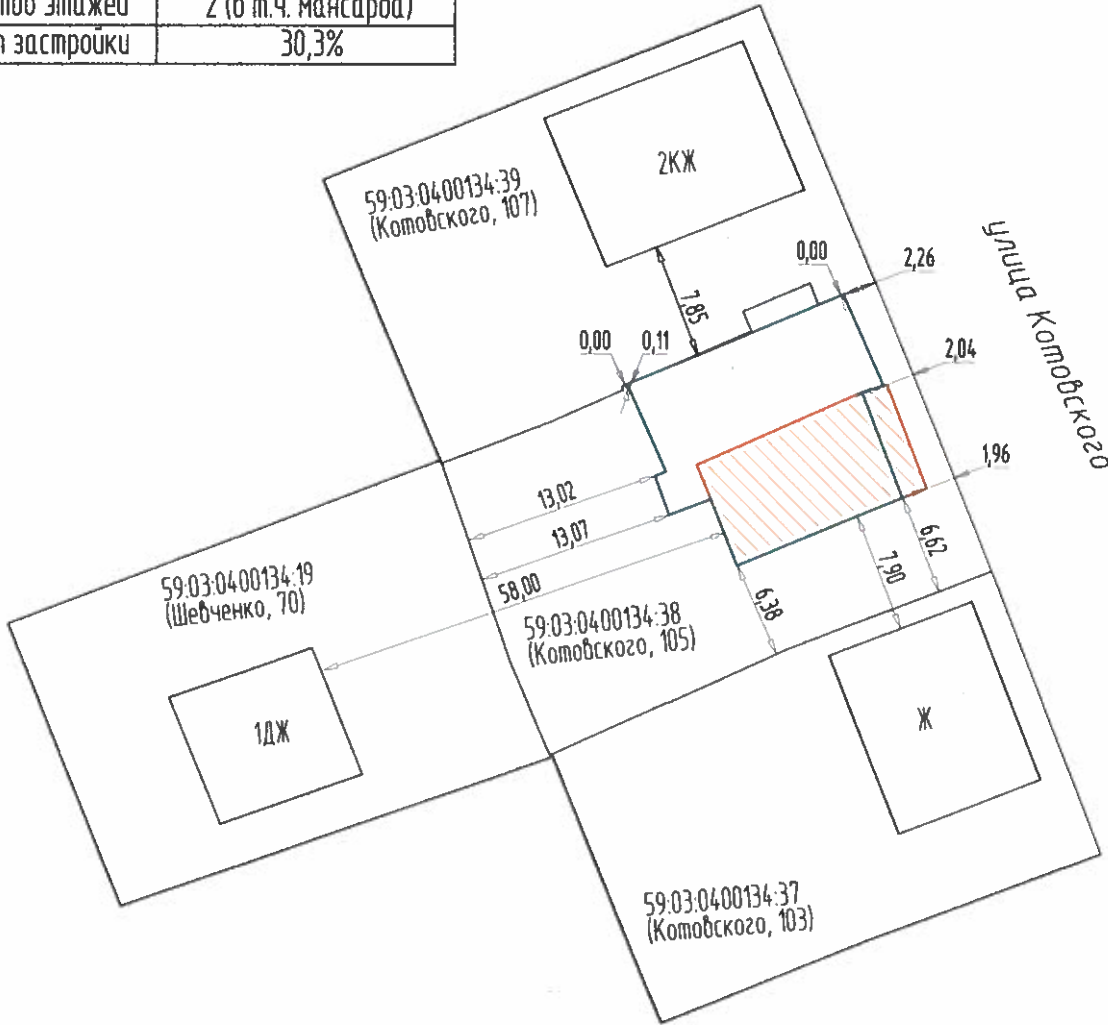

Масштаб 1:500

Условные обозначения:



Граница земельного участка



Существующий жилой дом с кадастровым номером 59:03:0400134:4151



Планируемый жилой дом