

Схема предполагаемых к использованию земель или части земельного участка

Объект: газопровод для транспортировки природного газа под давлением до 0.6 Мпа включительно

Местоположение: Пермский край, Городской округ г.Березники, г.Усолье, ул.Энгельса, в районе дома 8

Площадь земель или части земельного участка, кв.м.: 141

Категория земель: земли населённых пунктов

Вид разрешенного использования: для строительства газопровода


1

Обозначение характерных точек границ	Координаты (МСК-59), м	
	X	Y
1	675362,11	2257234,13
2	675352,12	2257233,94
3	675352,12	2257219,91
4	675362,23	2257220,05

Описание границ смежных землепользователей:

от т.1 до т.2 земельный участок с кадастровым номером
59:37:0620205:110

от т.2 до т.1 земли общего пользования

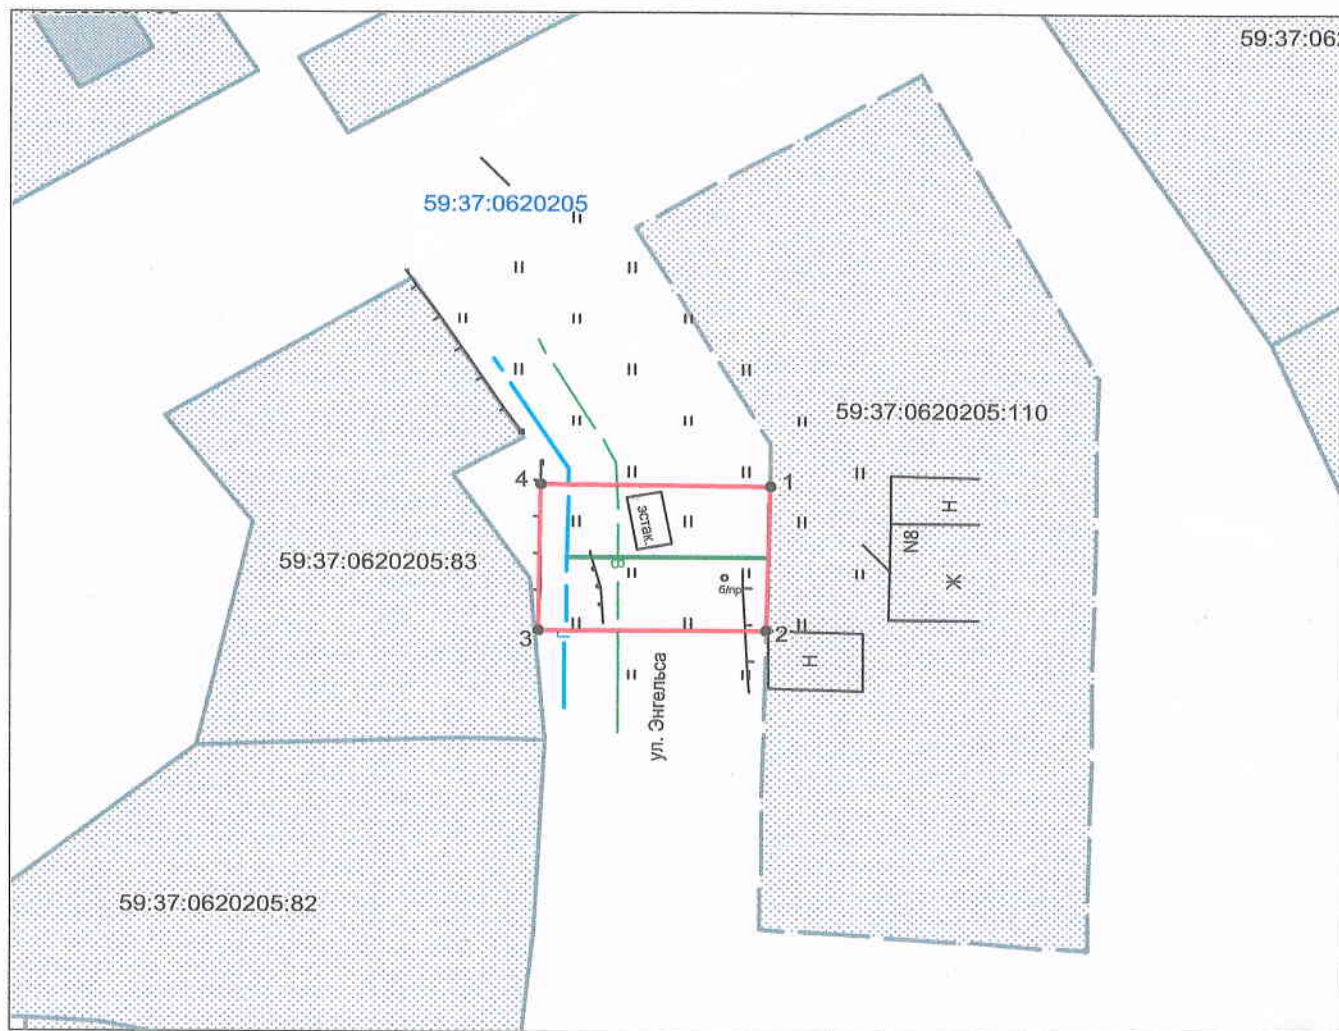

Масштаб 1:500

Условные обозначения:

- граница предполагаемых к использованию земель
- граница учтенных земельных участков
- граница земельного участка не установлена в соответствии с требованиями земельного законодательства
- граница кадастрового квартала
- проектируемый газопровод
- существующий газопровод

59:37:0620205:110 кадастровый номер земельного участка
59:37:0620205 номер кадастрового квартала

Заявитель  /А.Д. Ядрина/

Верно