

## Схема предполагаемых к использованию

Объект: газопровод для транспортировки природного газа под давлением до 0.6 Мпа включительно


Местоположение: Пермский край, г.о. город Березники, г. Усолье, ул.Калинина, в районе дома 23

Площадь земель или части земельного участка, кв.м. 2258

Категория земель: земли населённых пунктов

Вид разрешенного использования: для строительства газопровода

Обозначение характерных точек границ	Координаты (МСК-59), м	
	X	Y
1	675848,68	2257175,86
2	675840,79	2257180,46
3	675840,02	2257180,96
4	675839,71	2257180,34
5	675839,86	2257180,25
6	675824,99	2257154,92
7	675815,99	2257140,35
8	675808,99	2257128,25
9	675808,73	2257128,35
10	675800,32	2257114,19
11	675800,80	2257113,88
12	675794,29	2257103,62
13	675794,29	2257102,75
14	675791,92	2257099,03
15	675791,15	2257099,06
16	675784,63	2257088,42
17	675784,42	2257088,15
18	675783,98	2257088,41
19	675768,77	2257063,33
20	675752,57	2257073,63
21	675751,18	2257074,41
22	675750,92	2257074,02
23	675746,65	2257076,84
24	675744,35	2257077,95
25	675735,37	2257083,10
26	675718,84	2257093,78
27	675707,51	2257100,24
28	675708,64	2257102,13
29	675704,42	2257104,50
30	675702,49	2257105,66
31	675701,71	2257104,38
32	675701,06	2257104,79
33	675696,08	2257107,82
34	675692,26	2257109,98
35	675688,33	2257112,20
36	675683,95	2257114,93
37	675679,61	2257107,79
38	675681,31	2257106,75
39	675680,38	2257105,21
40	675688,96	2257100,06
41	675689,87	2257101,56
42	675705,29	2257092,31
43	675744,74	2257068,14
44	675770,65	2257053,94
45	675773,24	2257058,50
46	675777,11	2257056,49
47	675789,97	2257078,58
48	675798,40	2257092,10
49	675806,24	2257104,52

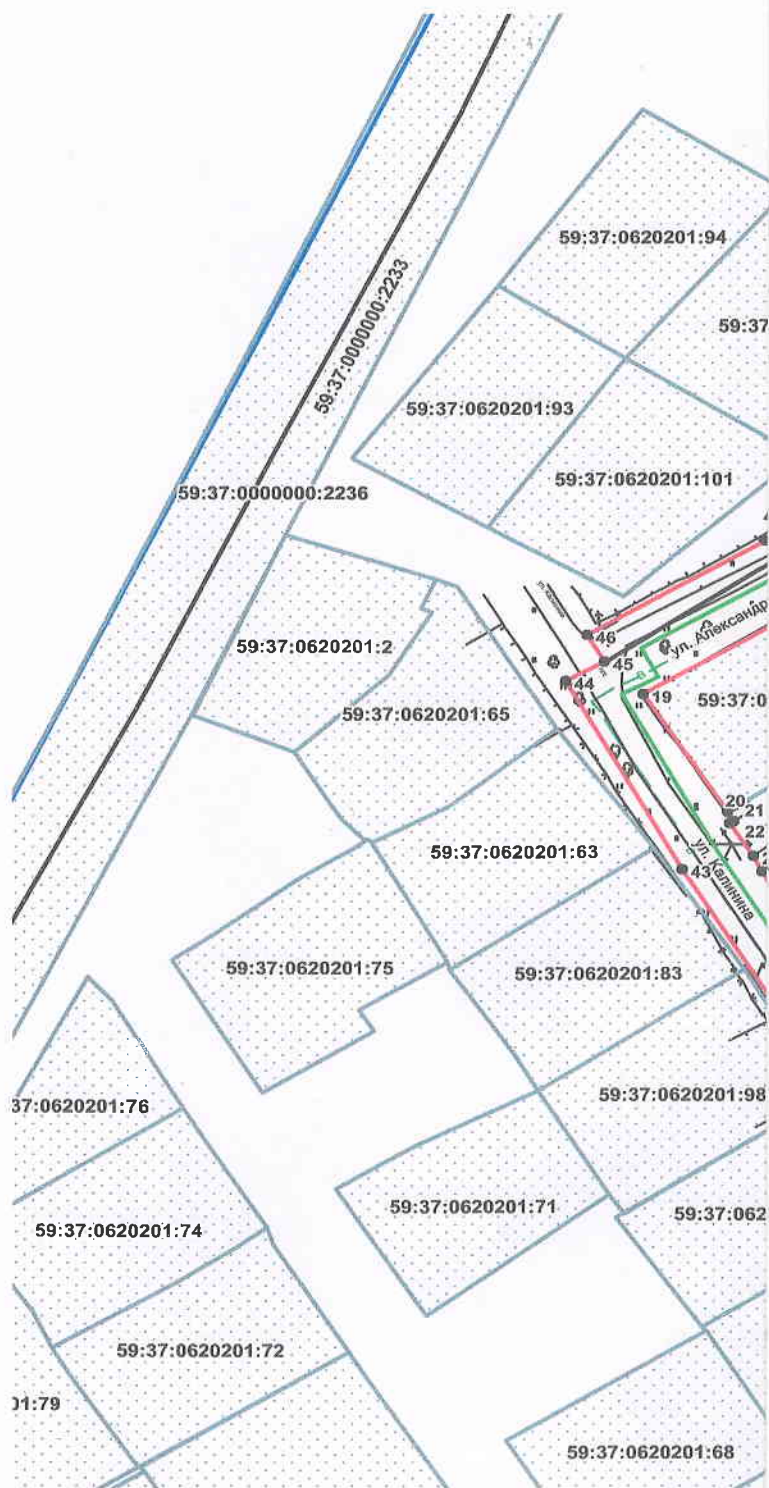

Масштаб 1:1000

### Условные обозначения:


- граница учтенных земельных участков
- граница предполагаемых к использованию земель
- граница учтенных земельных участков
- граница кадастрового квартала
- проектируемый газопровод
- существующий газопровод

Заявитель  /А.Д.Ядрина/

Верно

59:37:0620601:51 кадастровый номер земельного участка  
59:37:0620601 номер кадастрового квартала



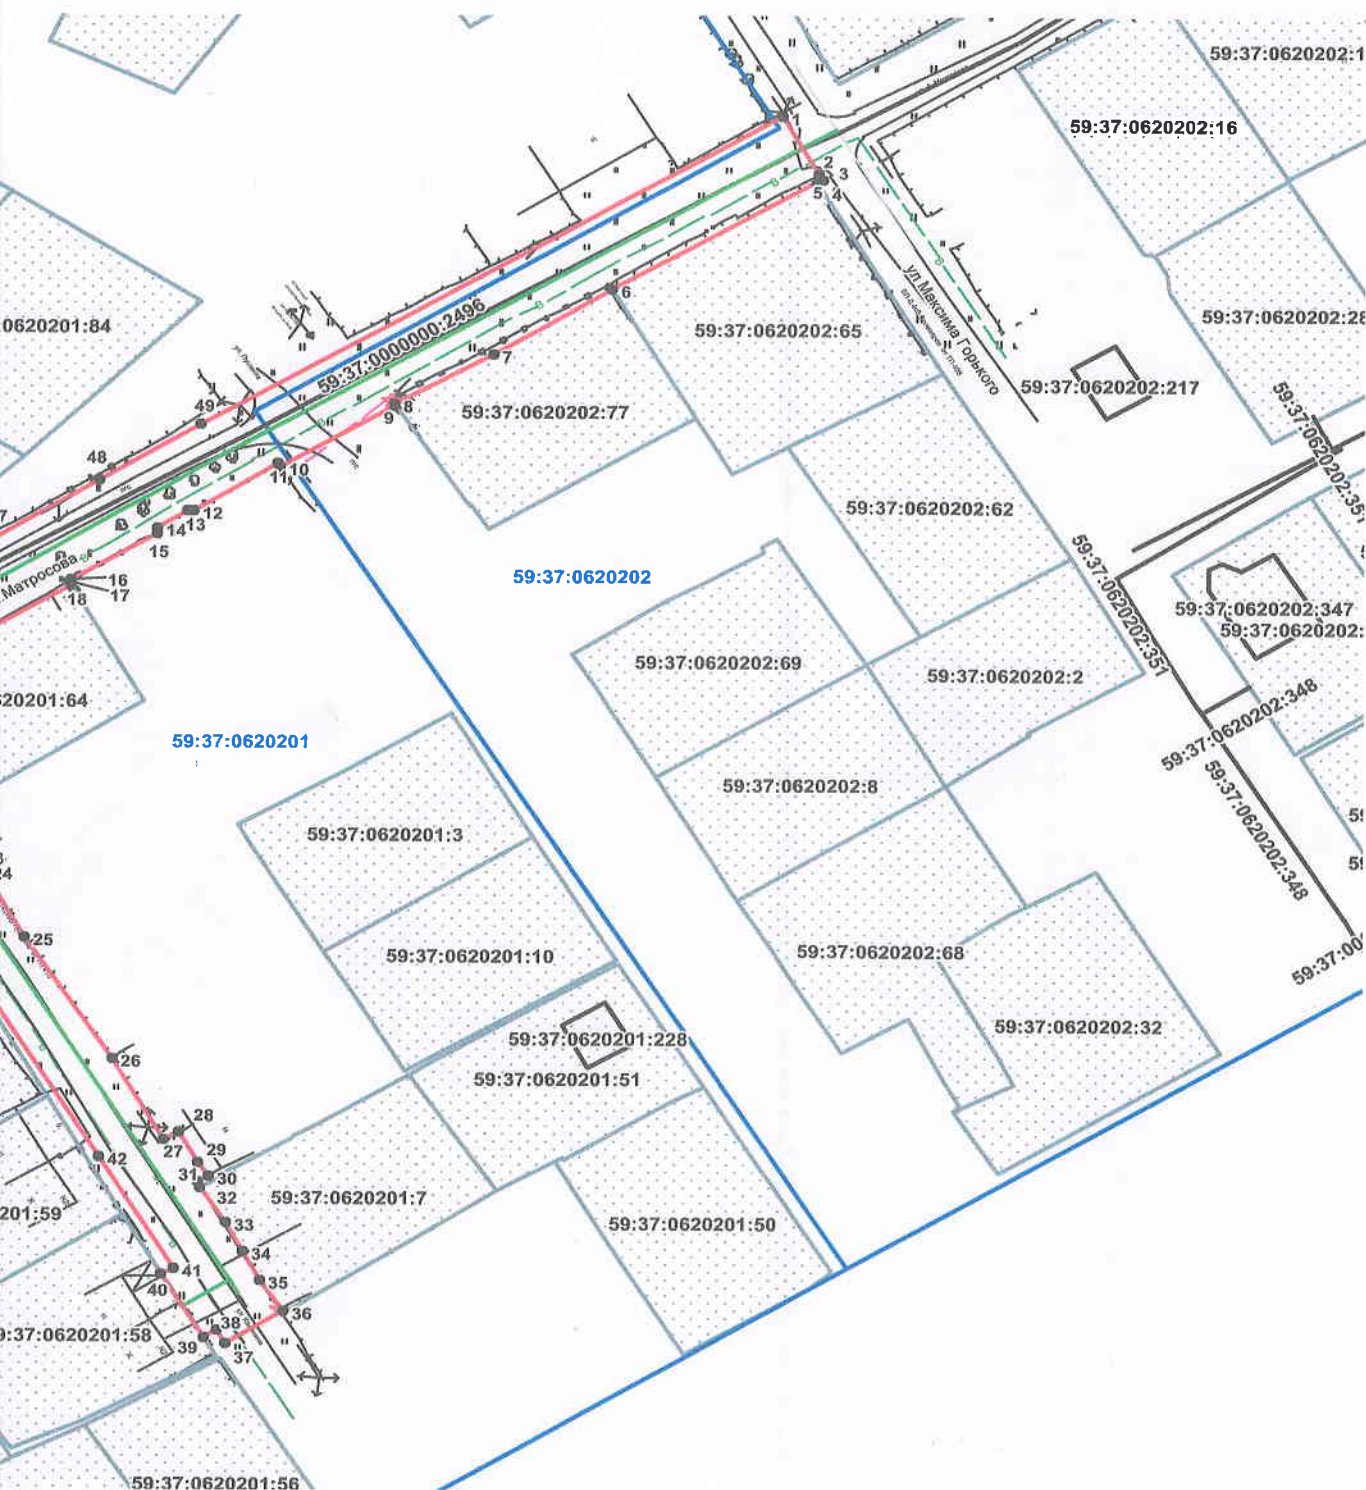

**Описание границ смежных землепользователей:**

- от т.1 до т.4,
- от т.8 до т.18,
- от т.20 до т.32,
- от т.36 до т.39
- от т.40 до т.1
- от т.4 до т.6
- от т.6 до т.8
- от т.18 до т.20
- от т.32 до т.36
- от т.39 до т.40

земли общего пользования

- земельный участок с кадастровым номером 59:37:0620202:65
- земельный участок с кадастровым номером 59:37:0620202:77
- земельный участок с кадастровым номером 59:37:0620201:64
- земельный участок с кадастровым номером 59:37:0620201:7
- земельный участок с кадастровым номером 59:37:0620201:8