


## Схема предполагаемых к использованию земель или части земельного участка

Объект: газопровод для транспортировки природного газа под давлением до 0,6 МПа включительно  
 Местоположение: Пермский край, городской округ г. Березники, п. Орел, ул. Советская, у дома 7, кв. 2

Площадь земель или части земельного участка, кв.м: 334

Категория земель: земли населенных пунктов

Вид разрешенного использования: для строительства газопровода

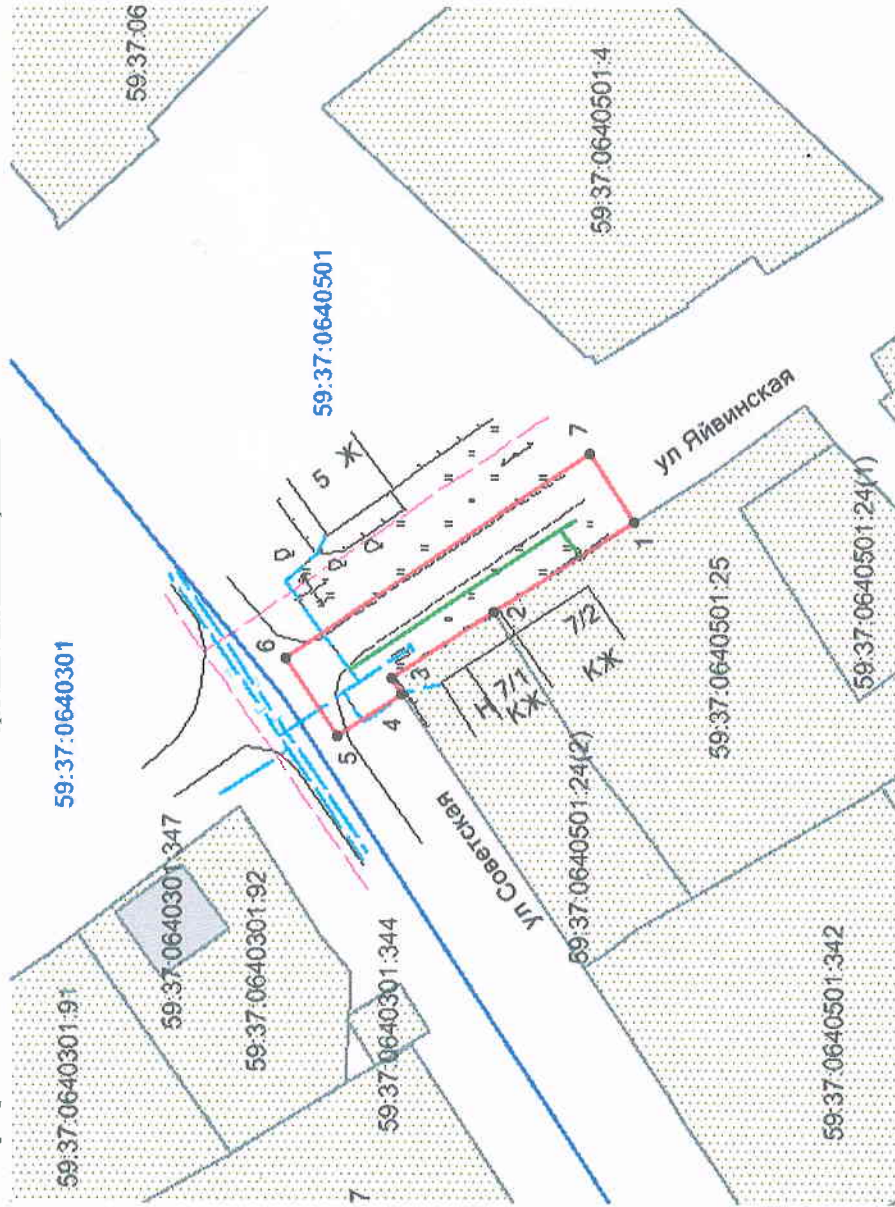

Масштаб 1:800

### Описание границ смежных землепользователей:

- от т.1 до т.2 - граница участка с кадастровым № 59:37:0640501:25
- от т.2 до т.4 - граница участка с кадастровым № 59:37:0640501:24
- от т.4 до т.1 - земли общего пользования

Обозначение характеристик точек границ	Координаты, м (МСК-59)	
	X	Y
1	666275,59	2252808,05
2	666290,53	2252798,47
3	666301,21	2252791,45
4	666300,16	2252789,87
5	666306,95	2252785,28
6	666312,53	2252793,56
7	666280,30	2252815,16

### Условные обозначения:

- граница предполагаемых к использованию земель;
- граница учтенных земельных участков;
- граница кадастрового квартала;
- проектируемый газопровод;
- существующий газопровод;
- обозначение кадастрового квартала;
- 59:37:0640501 - кадастровый номер земельного участка;

*Handwritten signature*

Заявитель

/А.Д.Ядрин/

Верно