

Схема предполагаемых к использованию земель или части земельного участка


Объект: газопровод для транспортировки природного газа под давлением до 0.6 МПа включительно
 Местоположение: Пермский край, городской округ г. Березники, г. Усолье, ул. Гоголя, у дома 26

Площадь земель или части земельного участка, кв.м: 110

Категория земель: земли населенных пунктов

Вид разрешенного использования: для строительства газопровода

Обозначение характерных точек границ	Координаты, м (МСК-59)	
	X	Y
1	674358,22	2257828,21
2	674347,08	2257827,90
3	674347,05	2257817,21
4	674357,05	2257817,20
5	674357,06	2257825,47

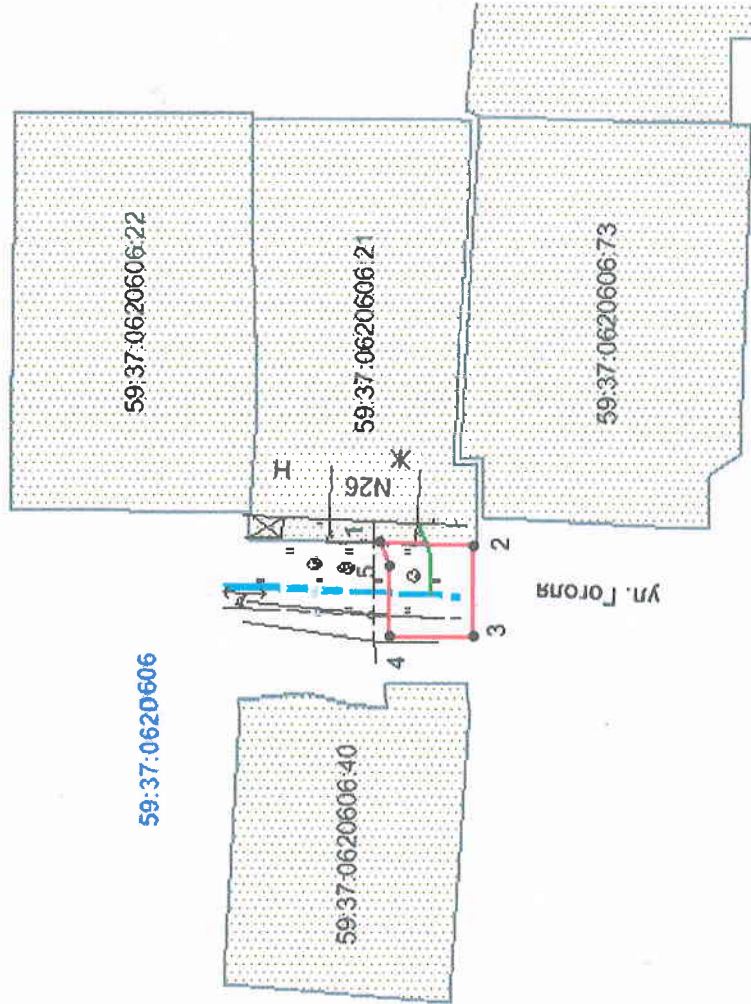

Э1(2)

Масштаб 1:900

Описание границ смежных землепользователей:

- от т.1 до т.2 граница участка с кадастровым № 59:37:0620606:21
- от т.2 до т.1 земли общего пользования

Условные обозначения:

- граница предполагаемых к использованию земель;
- граница учтенных земельных участков;
- граница кадастрового квартала;
- проектируемый газопровод;
- существующий газопровод;
- обозначение кадастрового квартала;
- кадастровый номер земельного участка;

Заявитель

[Signature] / А.Д.Ядрин

Верно