

Схема предполагаемых к использованию земель или части земельного участка

Объект: газопровод для транспортировки природного газа под давлением до 0,6 Мпа включительно

Местоположение: Пермский край, Город Березники го, г. Усолье, ул. Солеваров, в районе дома 27

Площадь земель или части земельного участка, кв.м **442**

Категория земель: земли населённых пунктов


Вид разрешенного использования: для строительства газопровода

Обозначение характерных точек границ	Координаты (МСК-59), м	
	X	Y
1	673270.91	2257510.10
2	673286.88	2257516.23
3	673297.71	2257520.30
4	673298.27	2257520.50
5	673306.15	2257523.87
6	673310.76	2257525.72
7	673313.45	2257526.69
8	673309.66	2257535.98
9	673284.84	2257525.60
10	673267.61	2257519.25

Описание границ смежных землепользователей:

от т.1 до т.8 земли общего пользования

от т.8 до т.1 земельный участок с кадастровым номером
59:10:0404003:14

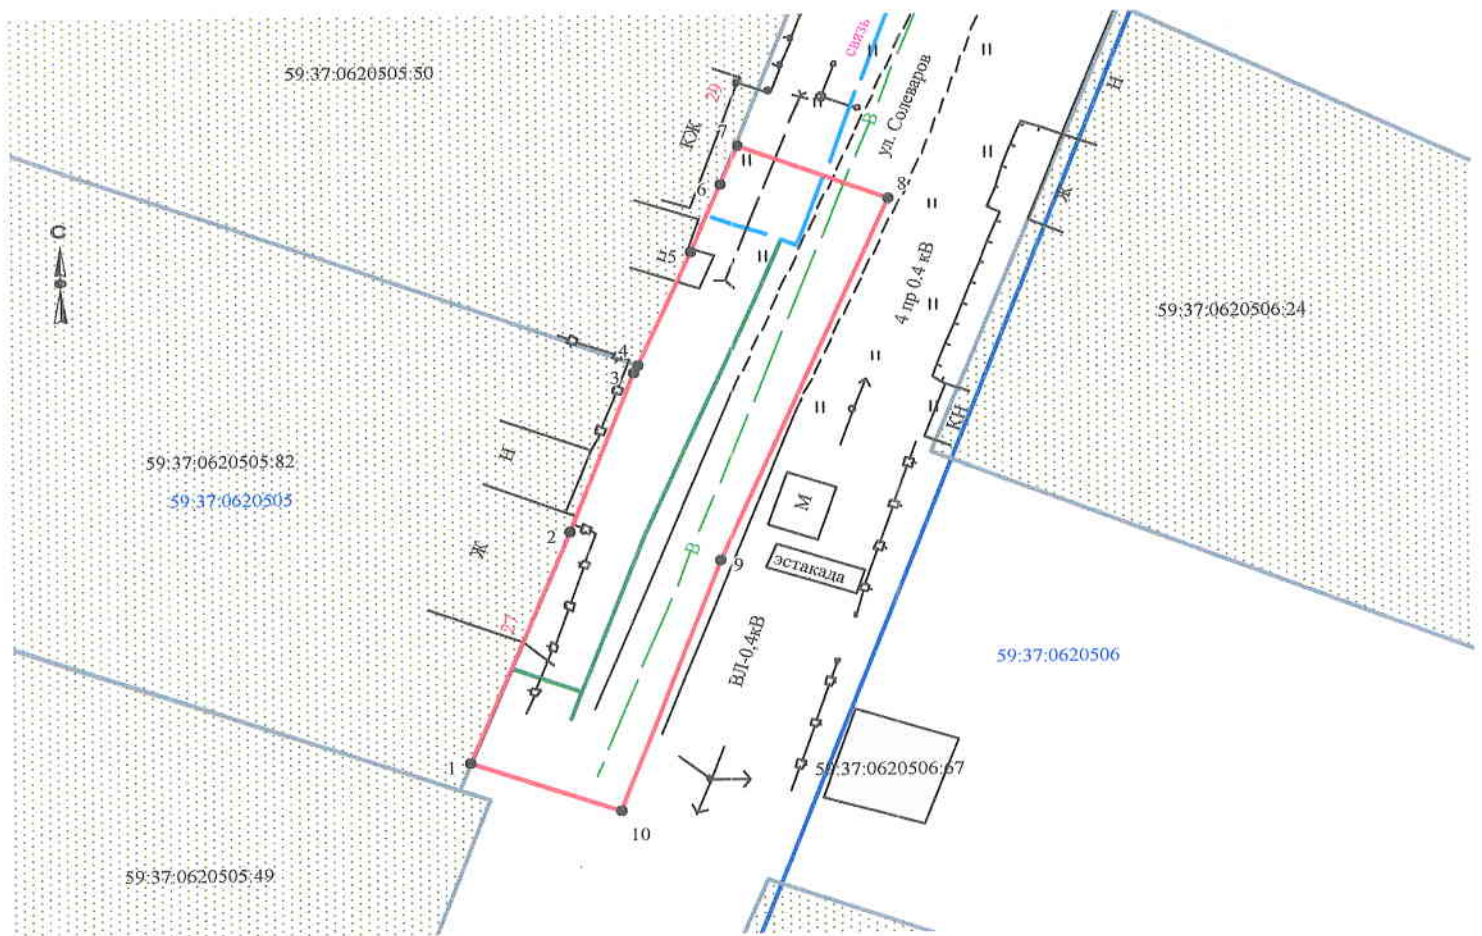

Масштаб 1:500

А.Д. Ядрина

Заявитель _____ /А.Д. Ядрина/

Верно

Условные обозначения:

- граница предполагаемых к использованию земель
- граница учтенных земельных участков
- граница кадастрового квартала
- проектируемый газопровод
- существующий газопровод

59:10:0404003:14 кадастровый номер земельного участка
59:10:0404003 номер кадастрового квартала