

## Схема предполагаемых к использованию земель или части земельного участка

Объект: газопровод для транспортировки природного газа под давлением до 0.6 Мпа включительно

Местоположение: Пермский край, Городской округ г.Березники, г. Усолье, ул. Горького, в районе дома 7

Площадь земель или части земельного участка, кв.м.: 718

Категория земель: земли населённых пунктов

Вид разрешенного использования: для строительства газопровода



Обозначение характерных точек границ	Координаты (МСК-59), м	
	X	Y
1	675409,55	2257444,18
2	675410,32	2257444,12
3	675416,03	2257440,91
4	675421,03	2257438,00
5	675425,96	2257434,88
6	675432,83	2257429,84
7	675437,50	2257426,27
8	675438,44	2257427,20
9	675449,20	2257420,15
10	675448,43	2257418,98
11	675455,26	2257415,02
12	675455,74	2257415,90
13	675459,61	2257413,61
14	675459,16	2257412,80
15	675468,08	2257407,67
16	675469,36	2257409,65
17	675470,38	2257409,06
18	675473,29	2257407,35
19	675482,63	2257400,32
20	675487,79	2257407,76
21	675483,08	2257410,56
22	675459,80	2257423,87
23	675457,66	2257425,19
24	675413,57	2257450,57

### Описание границ смежных землепользователей:

от т.1 до т.4

от т.10 до т.15

от т.19 до т.20 земли общего пользования

от т.21 до т. 22

от т.21 до т.1

от т.4 до т.7 земельный участок с кадастровым номером  
59:37:0620204:32

от т.7 до т.10 земельный участок с кадастровым номером  
59:37:0620204:34

от т.15 до т.19 земельный участок с кадастровым номером  
59:37:0620204:37

от т.20 до т.21 земельный участок с кадастровым номером  
59:37:0620204:39

от т.22 до т.23 земельный участок с кадастровым номером  
59:37:0620204:82

### Условные обозначения:


- граница предполагаемых к использованию земель
- граница учтенных земельных участков
- граница кадастрового квартала
- проектируемый газопровод
- существующий газопровод

59:37:0620204:30 кадастровый номер земельного участка

59:37:0620204 номер кадастрового квартала



*Масштаб 1:500*

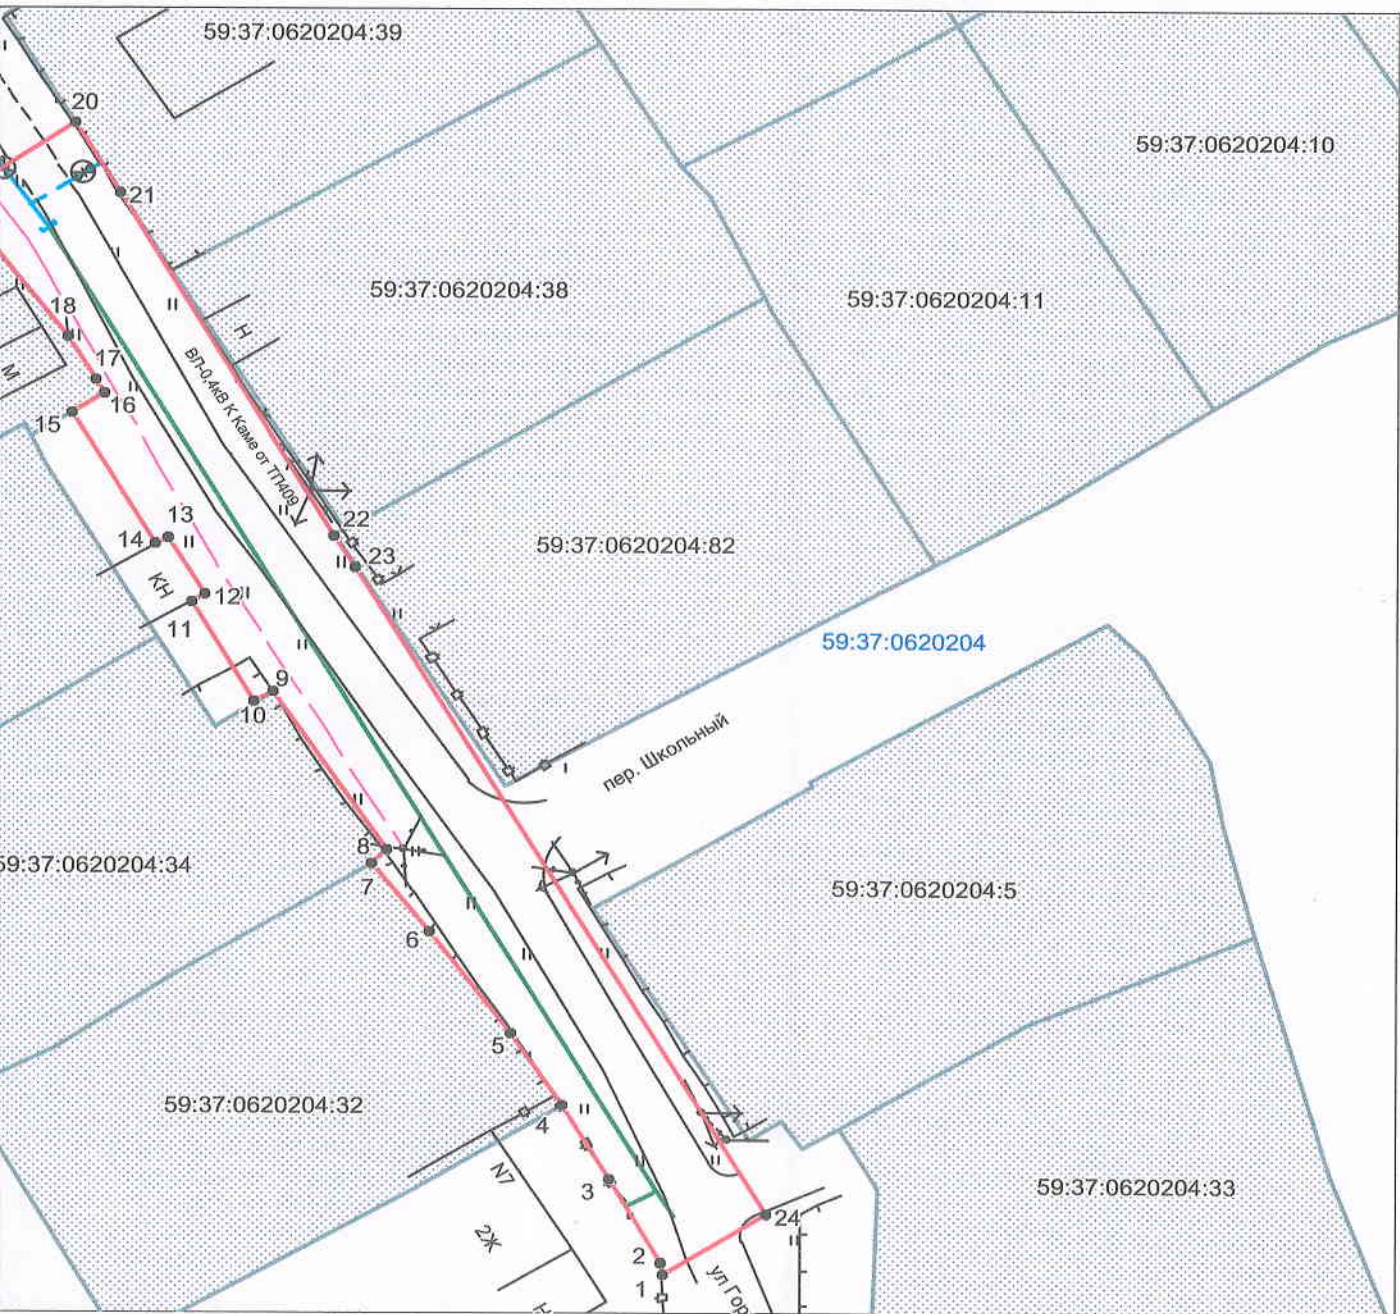

Заявитель  /А.Д. Ядрина/

Верно